

PROYEK / PEKERJAAN

VILLA DAN RESTORAN

LOKASI : JL.MUNDUK BATU BELAH

DESA / ~~KELURAHAN~~ : PERERENAN

KECAMATAN : MENGWI

KABUPATEN : BADUNG

NAMA GAMBAR

SKALA (A3)

MASTER SITE PLAN

1 : 500

PENANGGUNG JAWAB

CV. OSA KARYA MANDIRI
NO. SBU : 280722001980900030001



Ir. I Gede Arya Atmaja, ST.
DIREKTUR

ARSITEK
PENGKAJI

(Signature)

Ir. I Gede Arya Atmaja, ST.
2.51.0.0002005

STRUKTUR
PENGKAJI

MEP
PENGKAJI

PEMILIK

PERNYATAAN

KAMI SEBAGAI PENANGGUNG JAWAB :

- BERTANGGUNG JAWAB PENUH TERHADAP BANGUNAN YANG TELAH BERDIRI BAIK MENYANGKUT KEKUATAN KONSTRUKSI, KEKOKOAHAN & KUALITAS STRUKTUR BANGUNAN SERTA KESELAMATAN UMUM DI LINGKUNGAN SEKITARNYA DARI KEGAGALAN KONSTRUKSI
- BERTANGGUNG JAWAB PENUH TERHADAP SEGALA DAMPAK YANG TIMBUL AKIBAT BERDIRINYA BANGUNAN TERSEBUT
- MENYATAKAN BAHWA GAMBAR SESUAI DENGAN PERATURAN YANG BERLAKU

KODE.GBR



NO.GBR

JML.LBR

ARS

MASTER SITE PLAN

SKALA 1 : 500

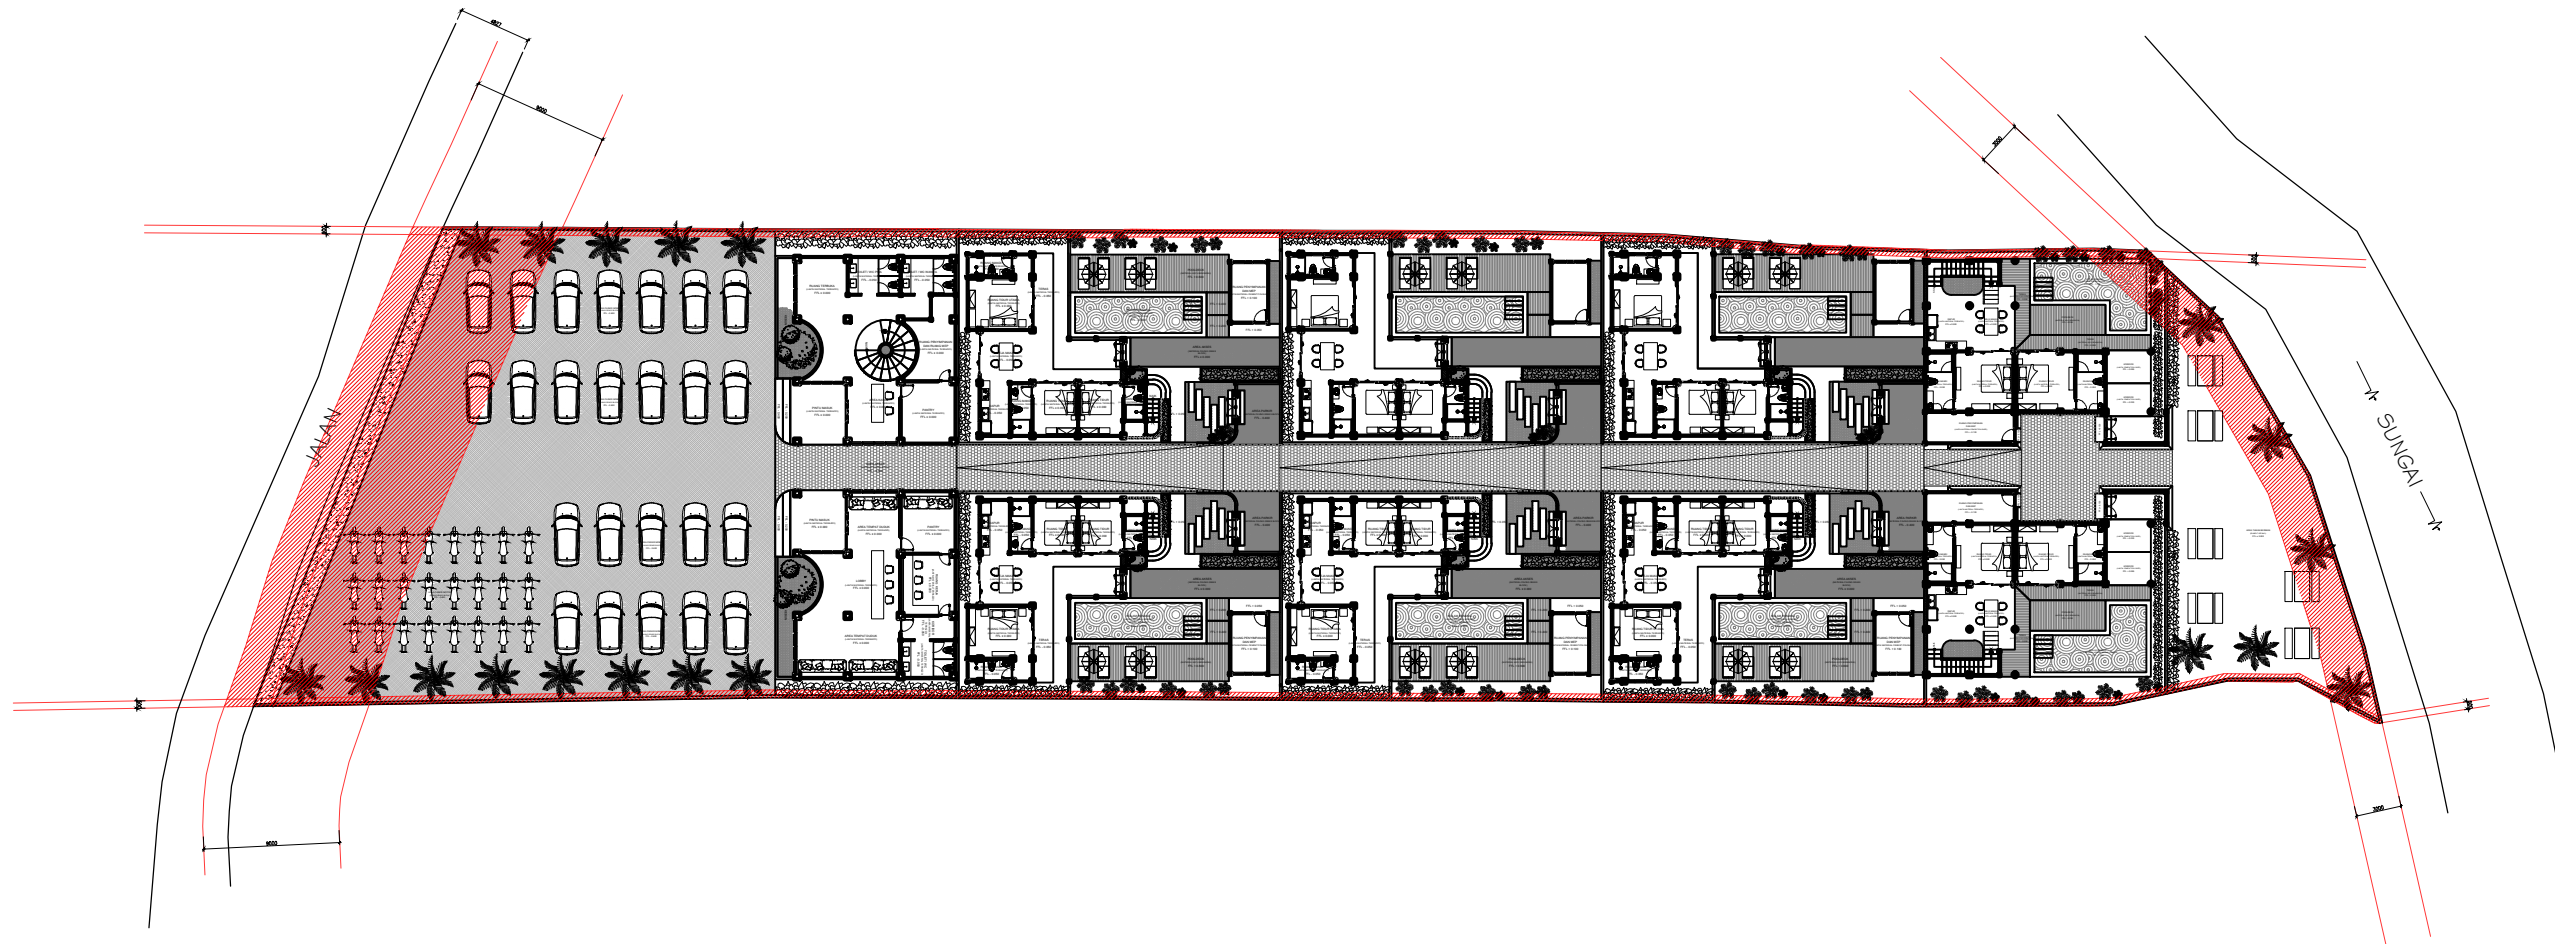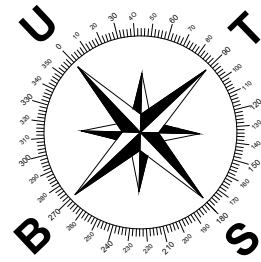

PROYEK / PEKERJAAN

VILLA DAN RESTORAN

LOKASI : JL.MUNDUK BATU BELAH

DESA / ~~KELURAHAN~~ : PERERENAN

KECAMATAN : MENGWI

KABUPATEN : BADUNG

NAMA GAMBAR

SKALA (A3)

MASTER LAYOUT PLAN

1 : 500

PENANGGUNG JAWAB

CV. OSA KARYA MANDIRI
NO. SBU : 280722001980900030001



Ir. I Gede Arya Atmaja, ST.
DIREKTUR

ARSITEK
PENGKAJI

(Signature)

Ir. I Gede Arya Atmaja, ST.
2.51.03022005

STRUKTUR
PENGKAJI

MEP
PENGKAJI

PEMILIK

PERNYATAAN

KAMI SEBAGAI PENANGGUNG JAWAB :

- BERTANGGUNG JAWAB PENUH TERHADAP BANGUNAN YANG TELAH BERDIRI BAIK MENYANGKUT KEKUATAN KONSTRUKSI, KEKOKOAHAN & KUALITAS STRUKTUR BANGUNAN SERTA KESELAMATAN UMUM DI LINGKUNGAN SEKITARNYA DARI KEGAGALAN KONSTRUKSI
- BERTANGGUNG JAWAB PENUH TERHADAP SEGALA DAMPAK YANG TIMBUL AKIBAT BERDIRINYA BANGUNAN TERSEBUT
- MENYATAKAN BAHWA GAMBAR SESUAI DENGAN PERATURAN YANG BERLAKU



KODE.GBR

NO.GBR

JML.LBR

ARS

MASTER LAYOUT PLAN
SKALA 1 : 500

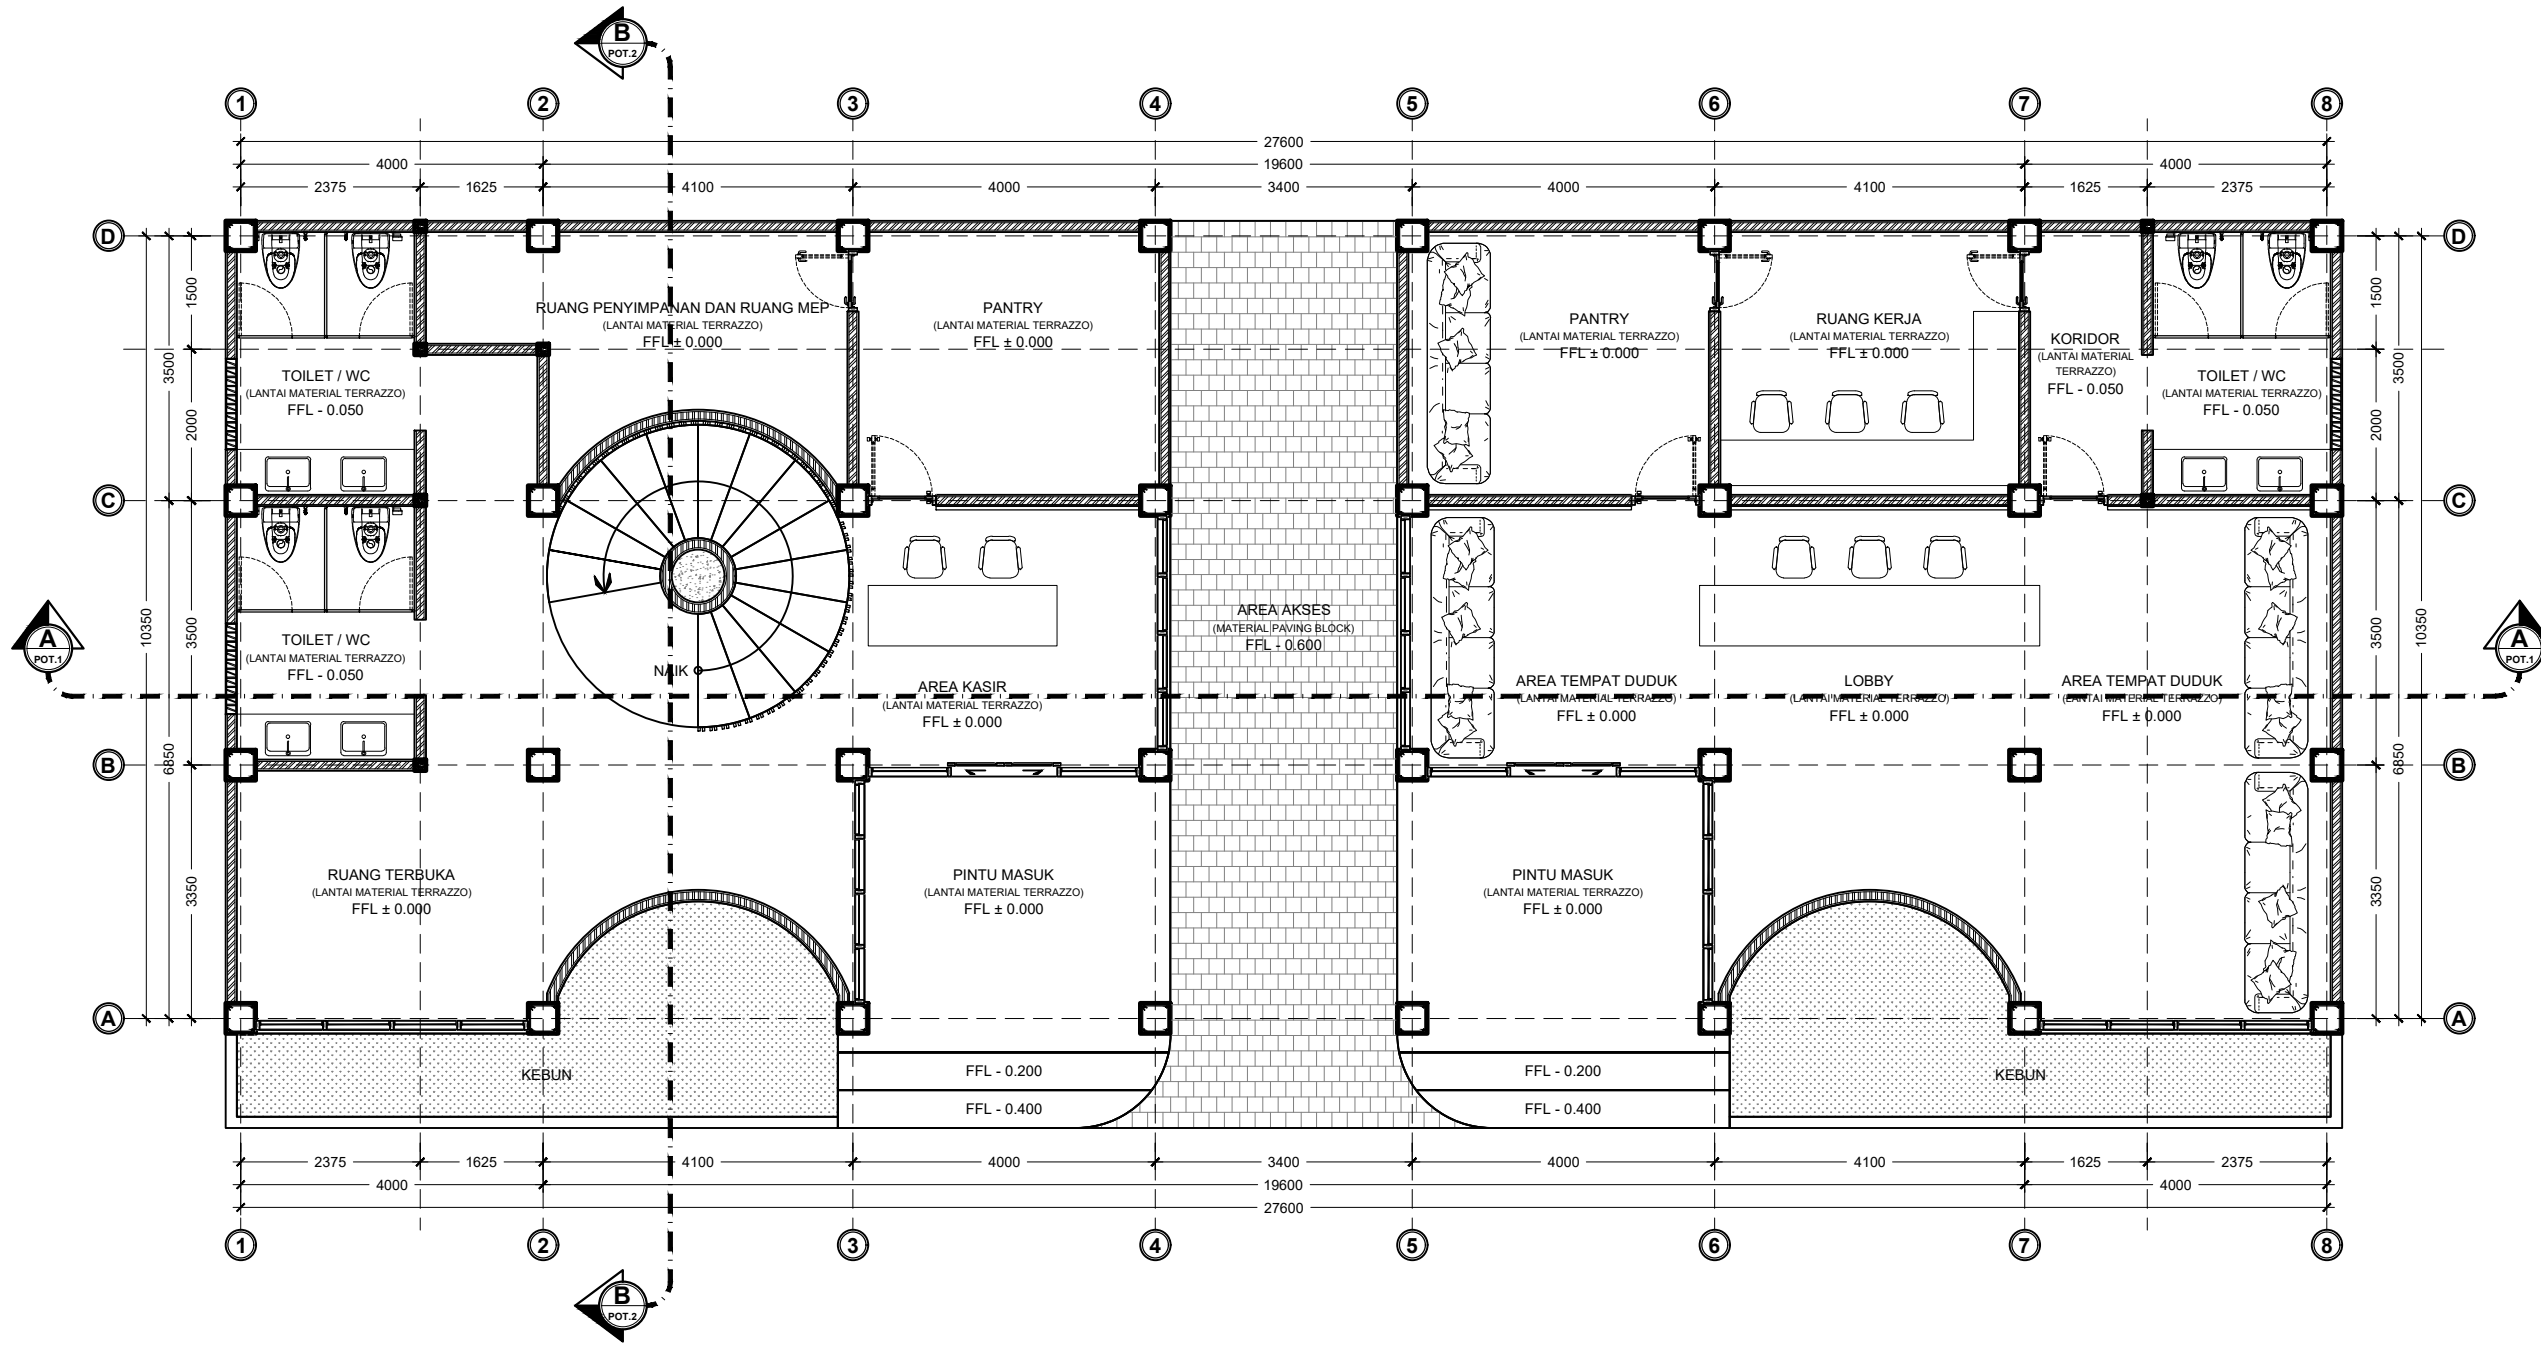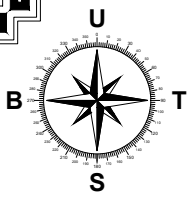

PROYEK / PEKERJAAN

VILLA DAN RESTORAN

LOKASI : JL.MUNDUK BATU BELAH

DESA / KECURAHAN : PERERENAN

KECAMATAN : MENGWI

KABUPATEN : BADUNG

NAMA GAMBAR SKALA (A3)

DENAH LANTAI 1
BANGUNAN A
(RESTORAN) 1 : 100

PENANGGUNG JAWAB

CV. OSA KARYA MANDIRI
NO. SBU : 280722001980900030001



Ir. I Gede Arya Almaja, ST.
DIREKTUR

ARSITEK
PENGAJAI

(Signature)

Ir. I Gede Arya Almaja, ST.
2.51.0.3002005

STRUKTUR
PENGAJAI

MEP
PENGAJAI

PEMILIK

PERNYATAAN



KAMI SEBAGAI PENANGGUNG JAWAB :

- BERTANGGUNG JAWAB PENUH TERHADAP BANGUNAN YANG TELAH BERDIRI BAIK MENYANGKUT KEKUATAN KONSTRUKSI, KEKOKOHAN & KUALITAS STRUKTUR BANGUNAN SERTA KESELAMATAN UMUM DI LINGKUNGAN SEKITARNYA DARI KEGAGALAN KONSTRUKSI
- BERTANGGUNG JAWAB PENUH TERHADAP SEGALA DAMPAK YANG TIMBUL AKIBAT BERDIRINYA BANGUNAN TERSEBUT
- MENYATAKAN BAHWA GAMBAR SESUAI DENGAN PERATURAN YANG BERLAKU

KODE.GBR NO.GBR JML.LBR

ARS

DENAH LANTAI 1 BANGUNAN A (RESTORAN)
SKALA 1 : 100

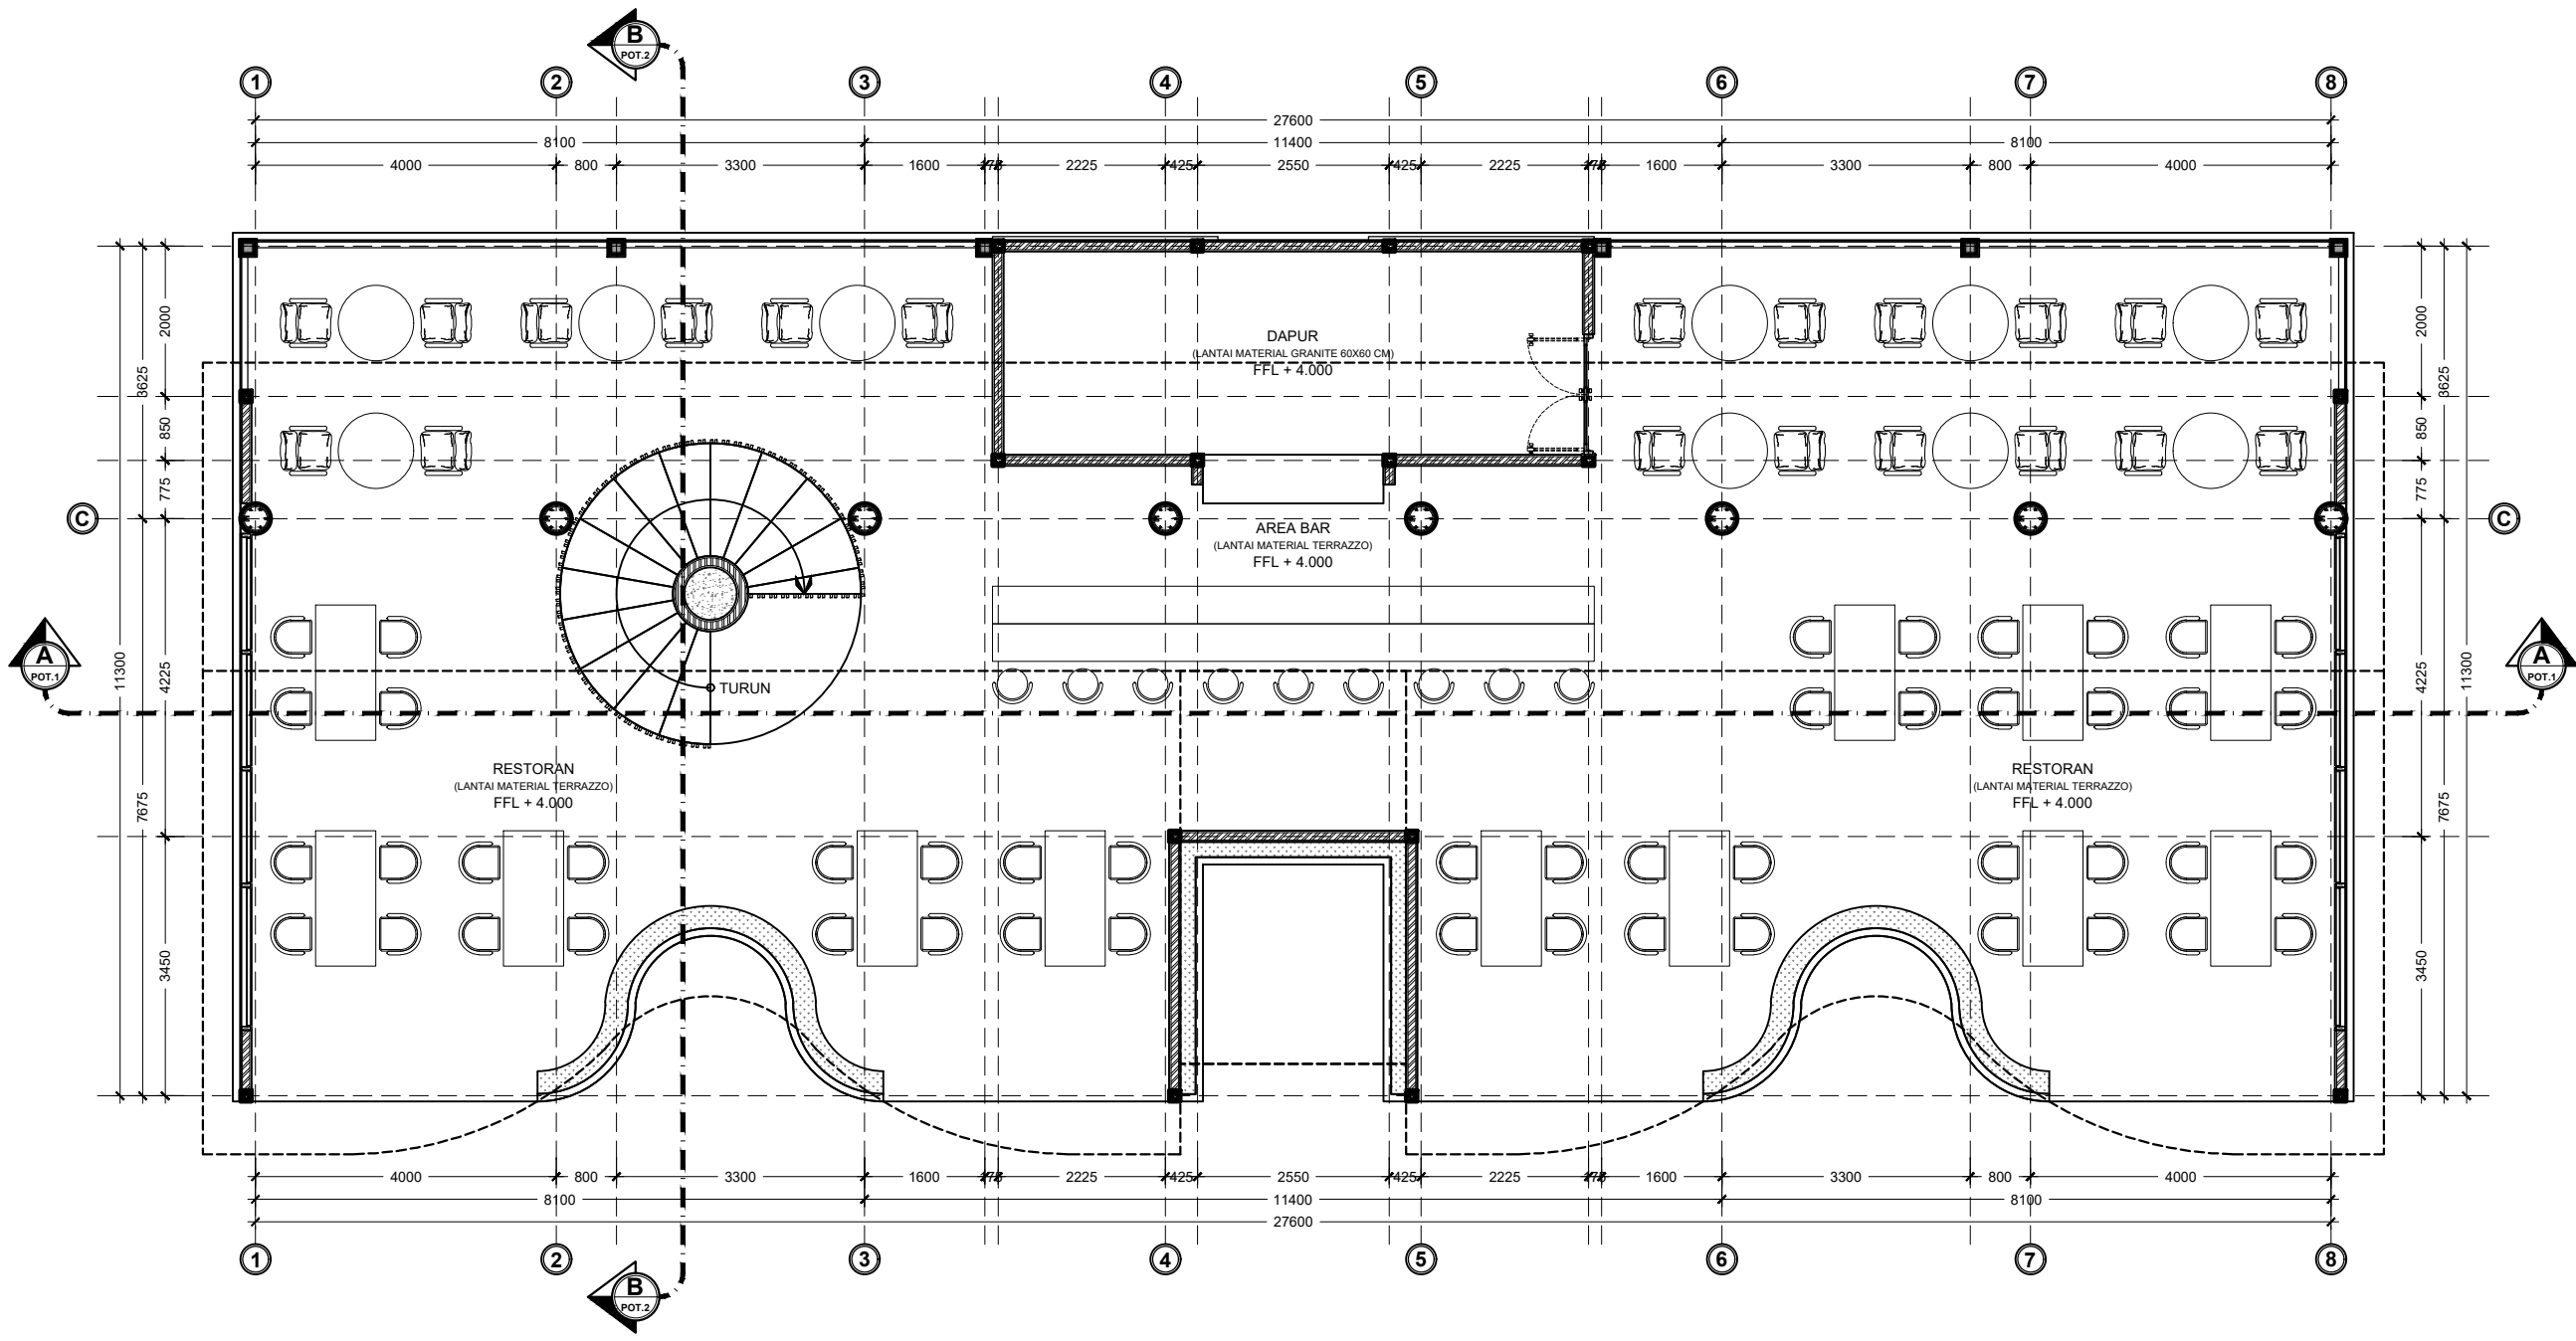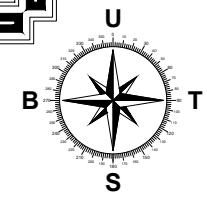

DENAH LANTAI 2 BANGUNAN A (RESTORAN)
SKALA 1 : 100

PROYEK / PEKERJAAN		
VILLA DAN RESTORAN		
LOKASI : JL. MUNDUK BATU BELAH		
DESA / KELURAHAN : PERERENAN		
KECAMATAN : MENGWI		
KABUPATEN : BADUNG		
NAMA GAMBAR	SKALA (A3)	
DENAH LANTAI 2 BANGUNAN A (RESTORAN)	1 : 100	
PENANGGUNG JAWAB		
CV. OSA KARYA MANDIRI NO. SBU : 280722001980900030001		
 Ir. I Gede Arya Atmaja, ST. DIREKTUR		
ARSITEK PENGKAJI	 Ir. I Gede Arya Atmaja, ST. 2.51.0.3002005	
STRUKTUR PENGKAJI		
MEP PENGKAJI		
PEMILIK		
PERNYATAAN		
KAMI SEBAGAI PENANGGUNG JAWAB :		
1. BERTANGGUNG JAWAB PENUH TERHADAP BANGUNAN YANG TELAH BERDIRI BAIK MENYANGKUT KEKUATAN KONSTRUKSI, KEKOKOAHAN & KUALITAS STRUKTUR BANGUNAN SERTA KESEJAMATAN UMUM DI LINGKUNGAN SEKITARNYA DARI KEGAGALAN KONSTRUKSI 2. BERTANGGUNG JAWAB PENUH TERHADAP SEGALA DAMPAK YANG TIMBUL AKIBAT BERDIRINYA BANGUNAN TERSEBUT 3. MENYATAKAN BAHWA GAMBAR SESUAI DENGAN PERATURAN YANG BERLAKU		
KODE.GBR	NO.GBR	JML.LBR
ARS		

PROYEK / PEKERJAAN

VILLA DAN RESTORAN

LOKASI : JL.MUNDUK BATU BELAH

DESA / ~~KELURAHAN~~ : PERERENAN

KECAMATAN : MENGWI

KABUPATEN : BADUNG

NAMA GAMBAR

SKALA (A3)

TAMPAK DEPAN
BANGUNAN A
(RESTORAN)

1 : 100

PENANGGUNG JAWAB

CV. OSA KARYA MANDIRI
NO. SBU : 280722001980900030001



Ir. I Gede Arya Atmaja, ST.
DIREKTUR

ARSITEK
PENGAJI

Ir. I Gede Arya Atmaja, ST.
2.51.0.0002005

STRUKTUR
PENGAJI

MEP
PENGAJI

PEMILIK

PERNYATAAN

KAMI SEBAGAI PENANGGUNG JAWAB :

- BERTANGGUNG JAWAB PENUH TERHADAP BANGUNAN YANG TELAH BERDIRI BAIK MENYANGKUT KEKUATAN KONSTRUKSI, KEKOKOAHAN & KUALITAS STRUKTUR BANGUNAN SERTA KESELAMATAN UMUM DI LINGKUNGAN SEKITARNYA DARI KEGAGALAN KONSTRUKSI
- BERTANGGUNG JAWAB PENUH TERHADAP SEGALA DAMPAK YANG TIMBUL AKIBAT BERDIRINYA BANGUNAN TERSEBUT
- MENYATAKAN BAHWA GAMBAR SESUAI DENGAN PERATURAN YANG BERLAKU

KODE.GBR NO.GBR JML.LBR

ARS

BUBUNGAN SIRAP KAYU
ULIN
ATAP SIRAP KAYU ULIN
SKYLIGHT AKRILIK

BUBUNGAN SIRAP KAYU ULIN
ATAP SIRAP KAYU ULIN

GRILL KAYU 30mm X 50mm

GRILL KAYU 30mm X 50mm

LISTPLANK KAYU


LISTPLANK KAYU

JENDELA KACA KUSEN
ALUMINIUM

JENDELA KACA KUSEN
ALUMINIUM

TAMPAK DEPAN BANGUNAN A (RESTORAN)

SKALA 1 : 100

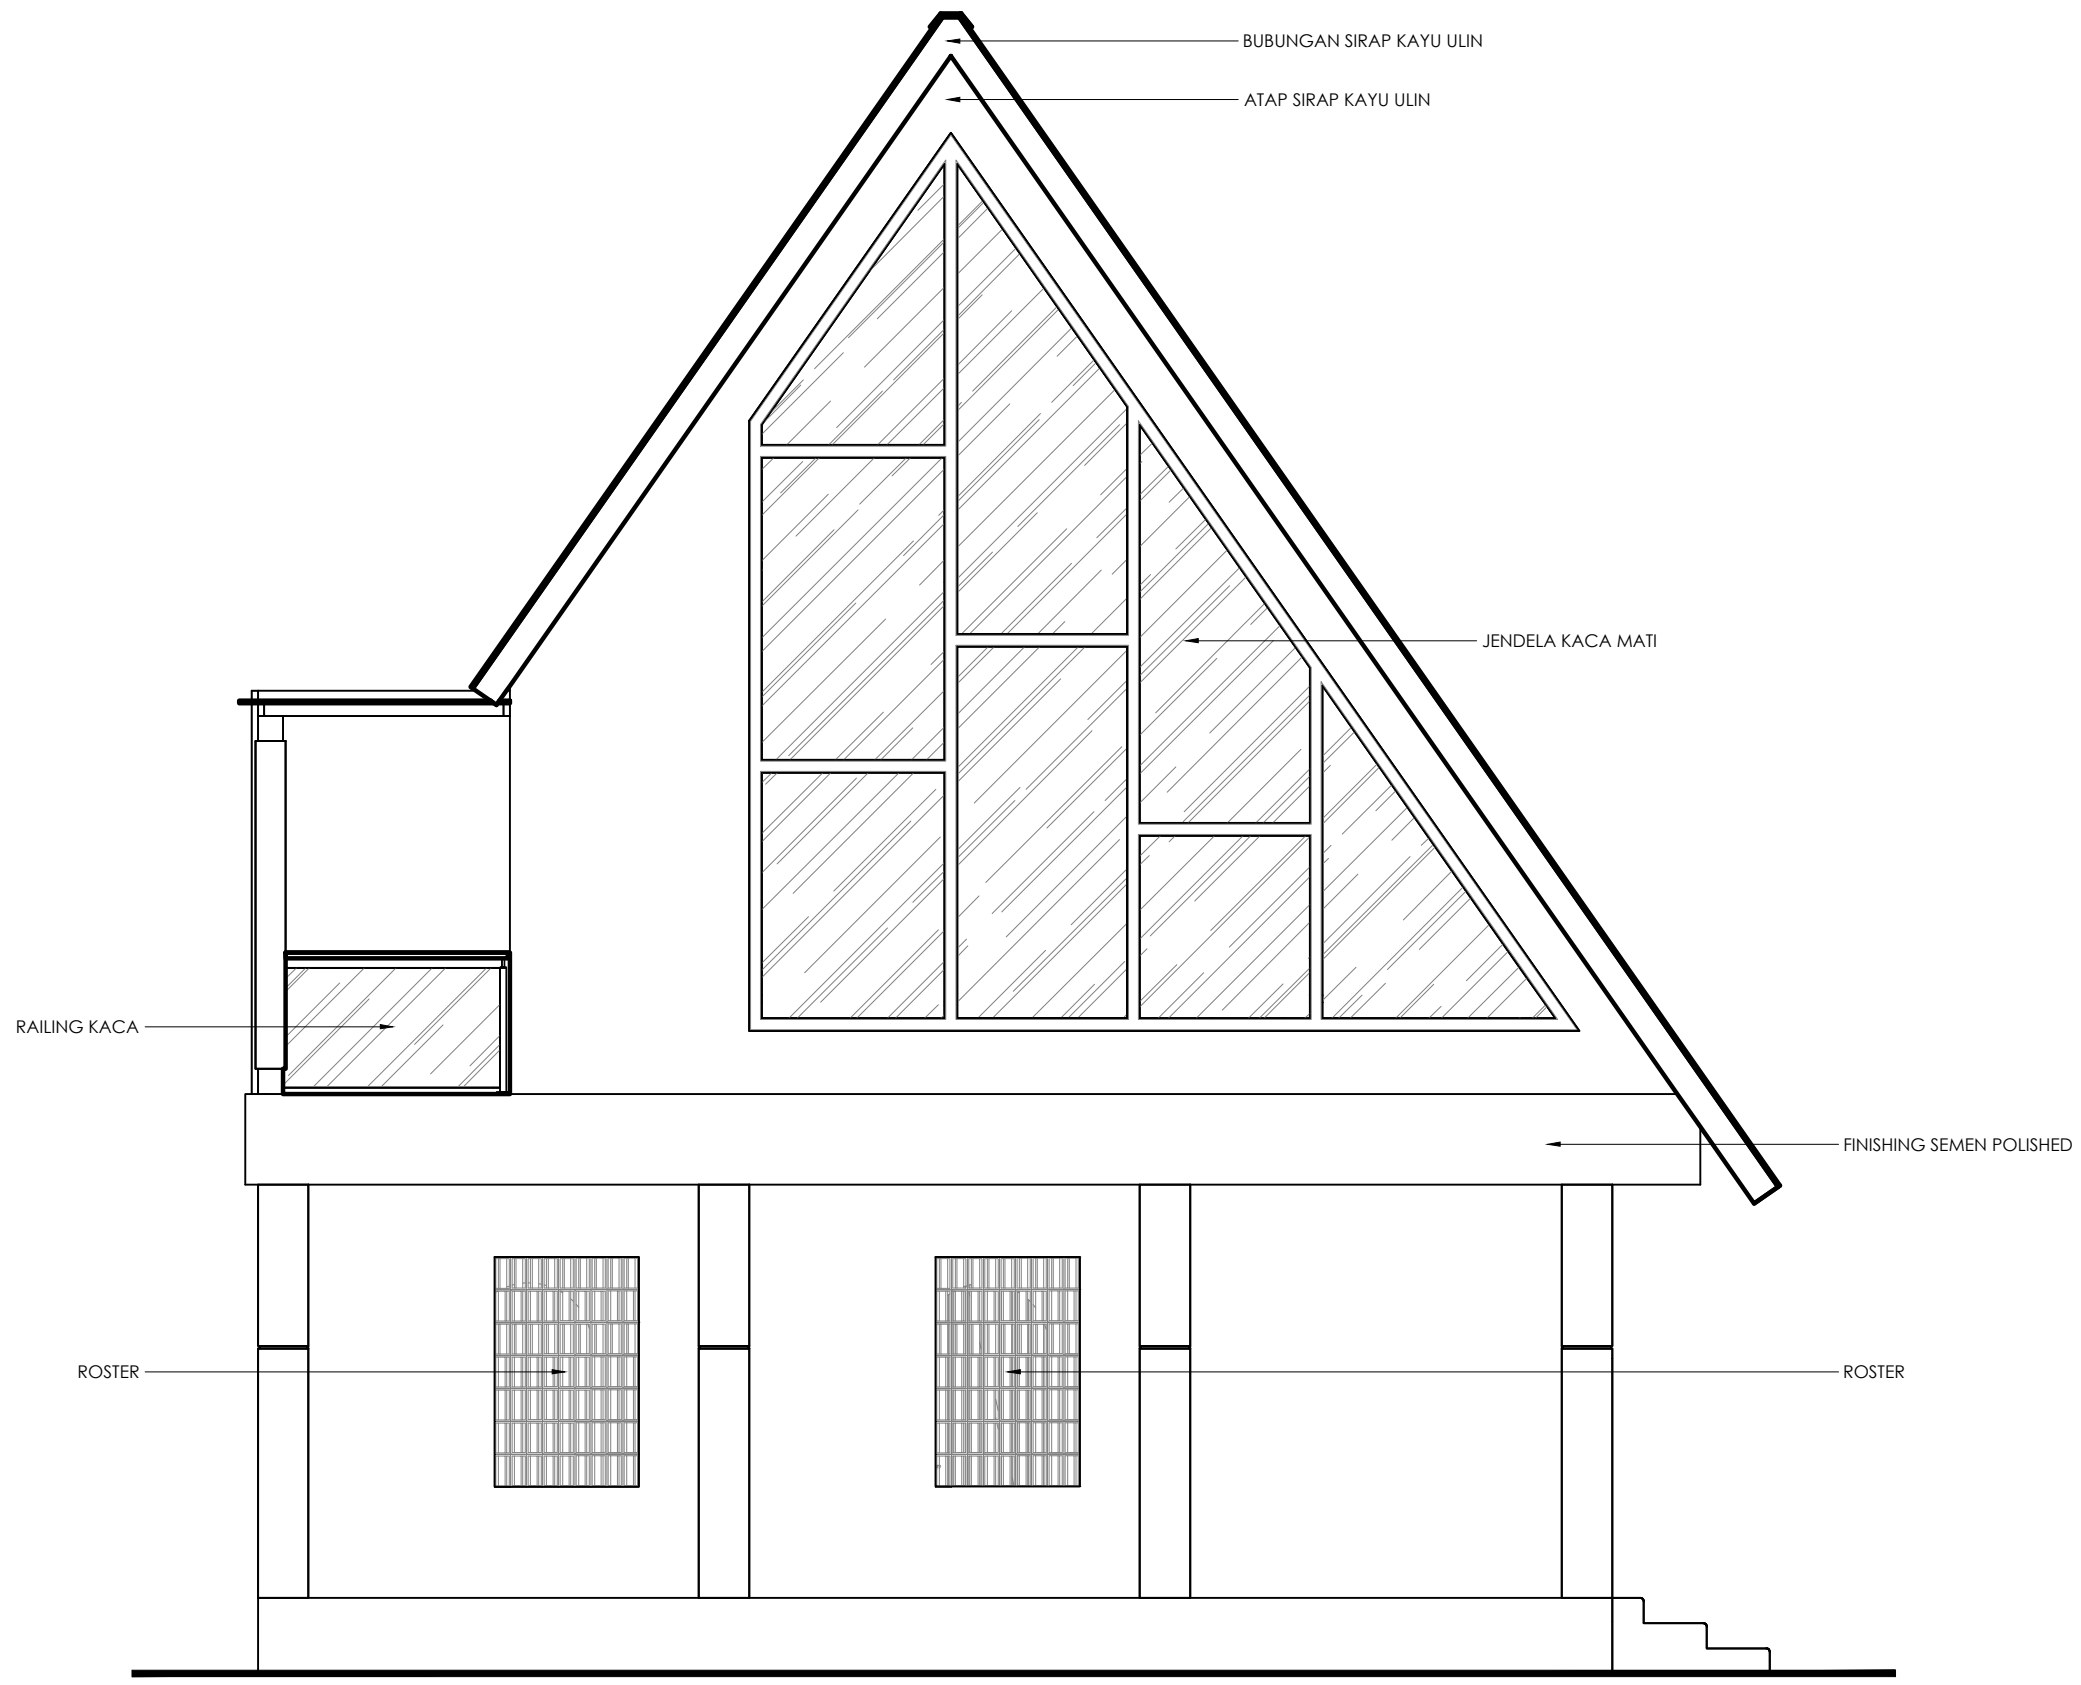


TAMPAK SAMPING BANGUNAN A (RESTORAN)
 SKALA 1 : 60

PROYEK / PEKERJAAN		
VILLA DAN RESTORAN		
LOKASI : JL.MUNDUK BATU BELAH		
DESA / KELURAHAN : PERERENAN		
KECAMATAN : MENGWI		
KABUPATEN : BADUNG		
NAMA GAMBAR	SKALA (A3)	
TAMPAK SAMPING BANGUNAN A (RESTORAN)	1 : 60	
PENANGGUNG JAWAB		
CV. OSA KARYA MANDIRI NO. SBU : 280722001980900030001  Ir. I Gede Arya Atmaja, ST. DIREKTUR		
ARSITEK PENGKAJI	 Ir. I Gede Arya Atmaja, ST. 2.51.03.002005	
STRUKTUR PENGKAJI		
MEP PENGKAJI		
PEMILIK		
PERNYATAAN		
KAMI SEBAGAI PENANGGUNG JAWAB : 1. BERTANGGUNG JAWAB PENUH TERHADAP BANGUNAN YANG TELAH BERDIRI BAIK MENYANGKUT KEKUATAN KONSTRUKSI, KEKOKOHAN & KUALITAS STRUKTUR BANGUNAN SERTA KESELAMATAN UMUM DI LINGKUNGAN SEKITARNYA DARI KEGAGALAN KONSTRUKSI 2. BERTANGGUNG JAWAB PENUH TERHADAP SEGALA DAMPAK YANG TIMBUL AKIBAT BERDIRINYA BANGUNAN TERSEBUT 3. MENYATAKAN BAHWA GAMBAR SESUAI DENGAN PERATURAN YANG BERLAKU		
KODE.GBR	NO.GBR	JML.LBR
ARS		




- BERTANGGUNG JAWAB PENUH TERHADAP BANGUNAN YANG TELAH BERDIRI BAIK MENYANGKUT KEKUATAN KONSTRUKSI, KEKOKOAHAN & KUALITAS STRUKTUR BANGUNAN SERTA KESELAMATAN UMUM DI LINGKUNGAN SEKITARNYA DARI KEGAGALAN KONSTRUKSI
- BERTANGGUNG JAWAB PENUH TERHADAP SEGALA DAMPAK YANG TIMBUL AKIBAT BERDIRINYA BANGUNAN TERSEBUT
- MENYATAKAN BAHWA GAMBAR SESUAI DENGAN PERATURAN YANG BERLAKU

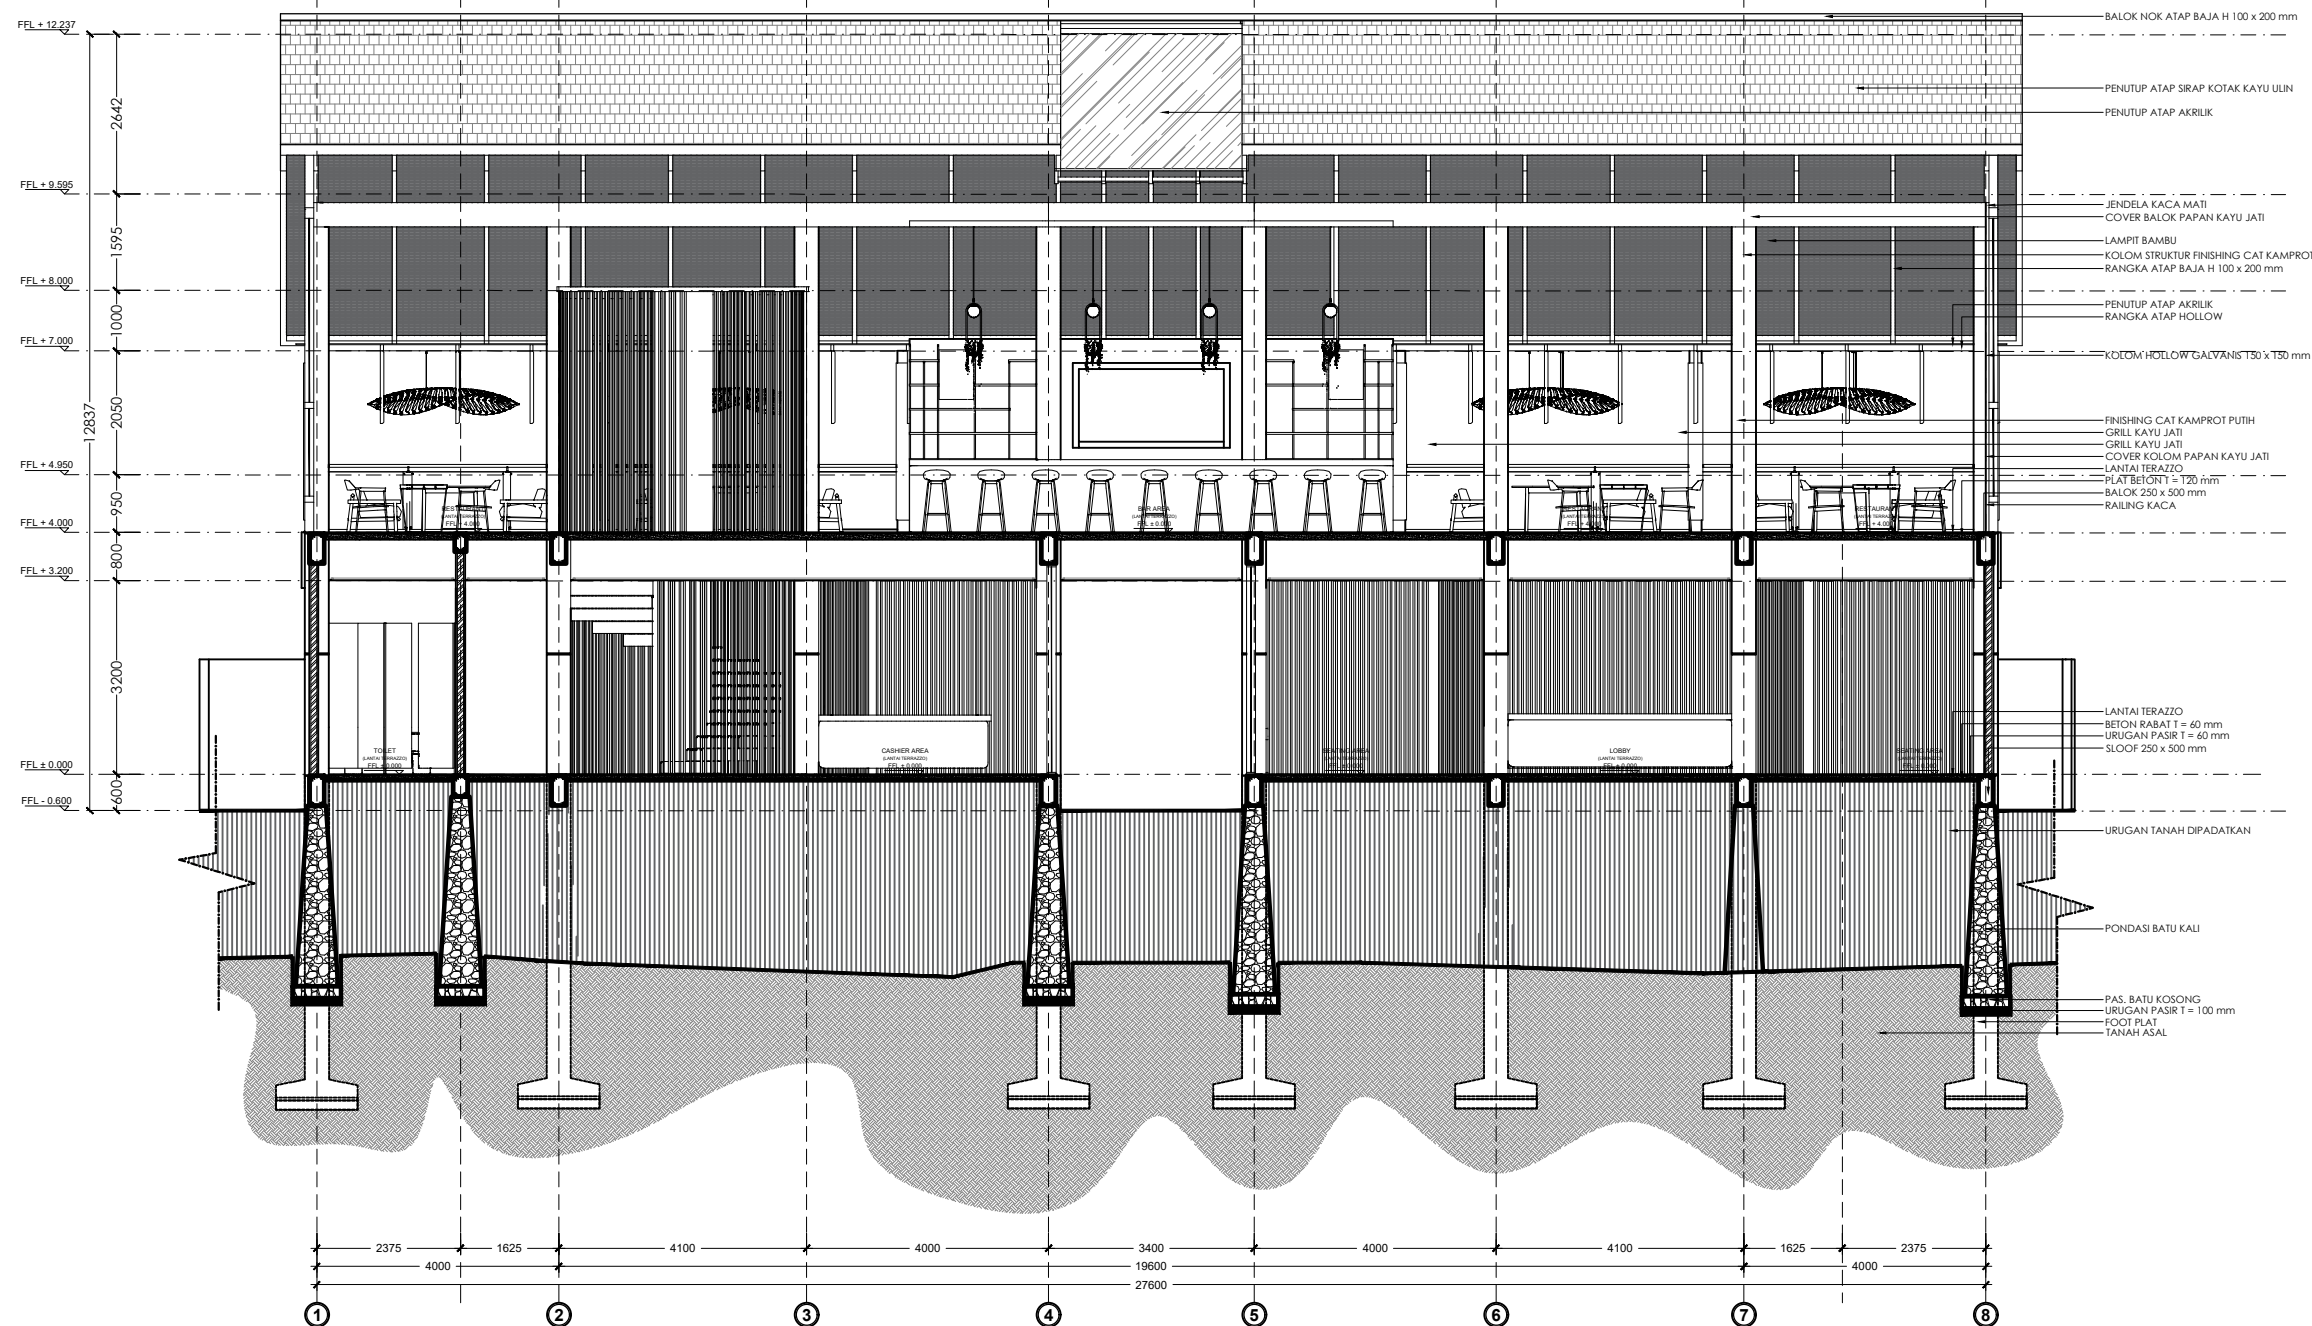



POTONGAN A - A BANGUNAN A (RESTORAN)

SKALA 1 : 125

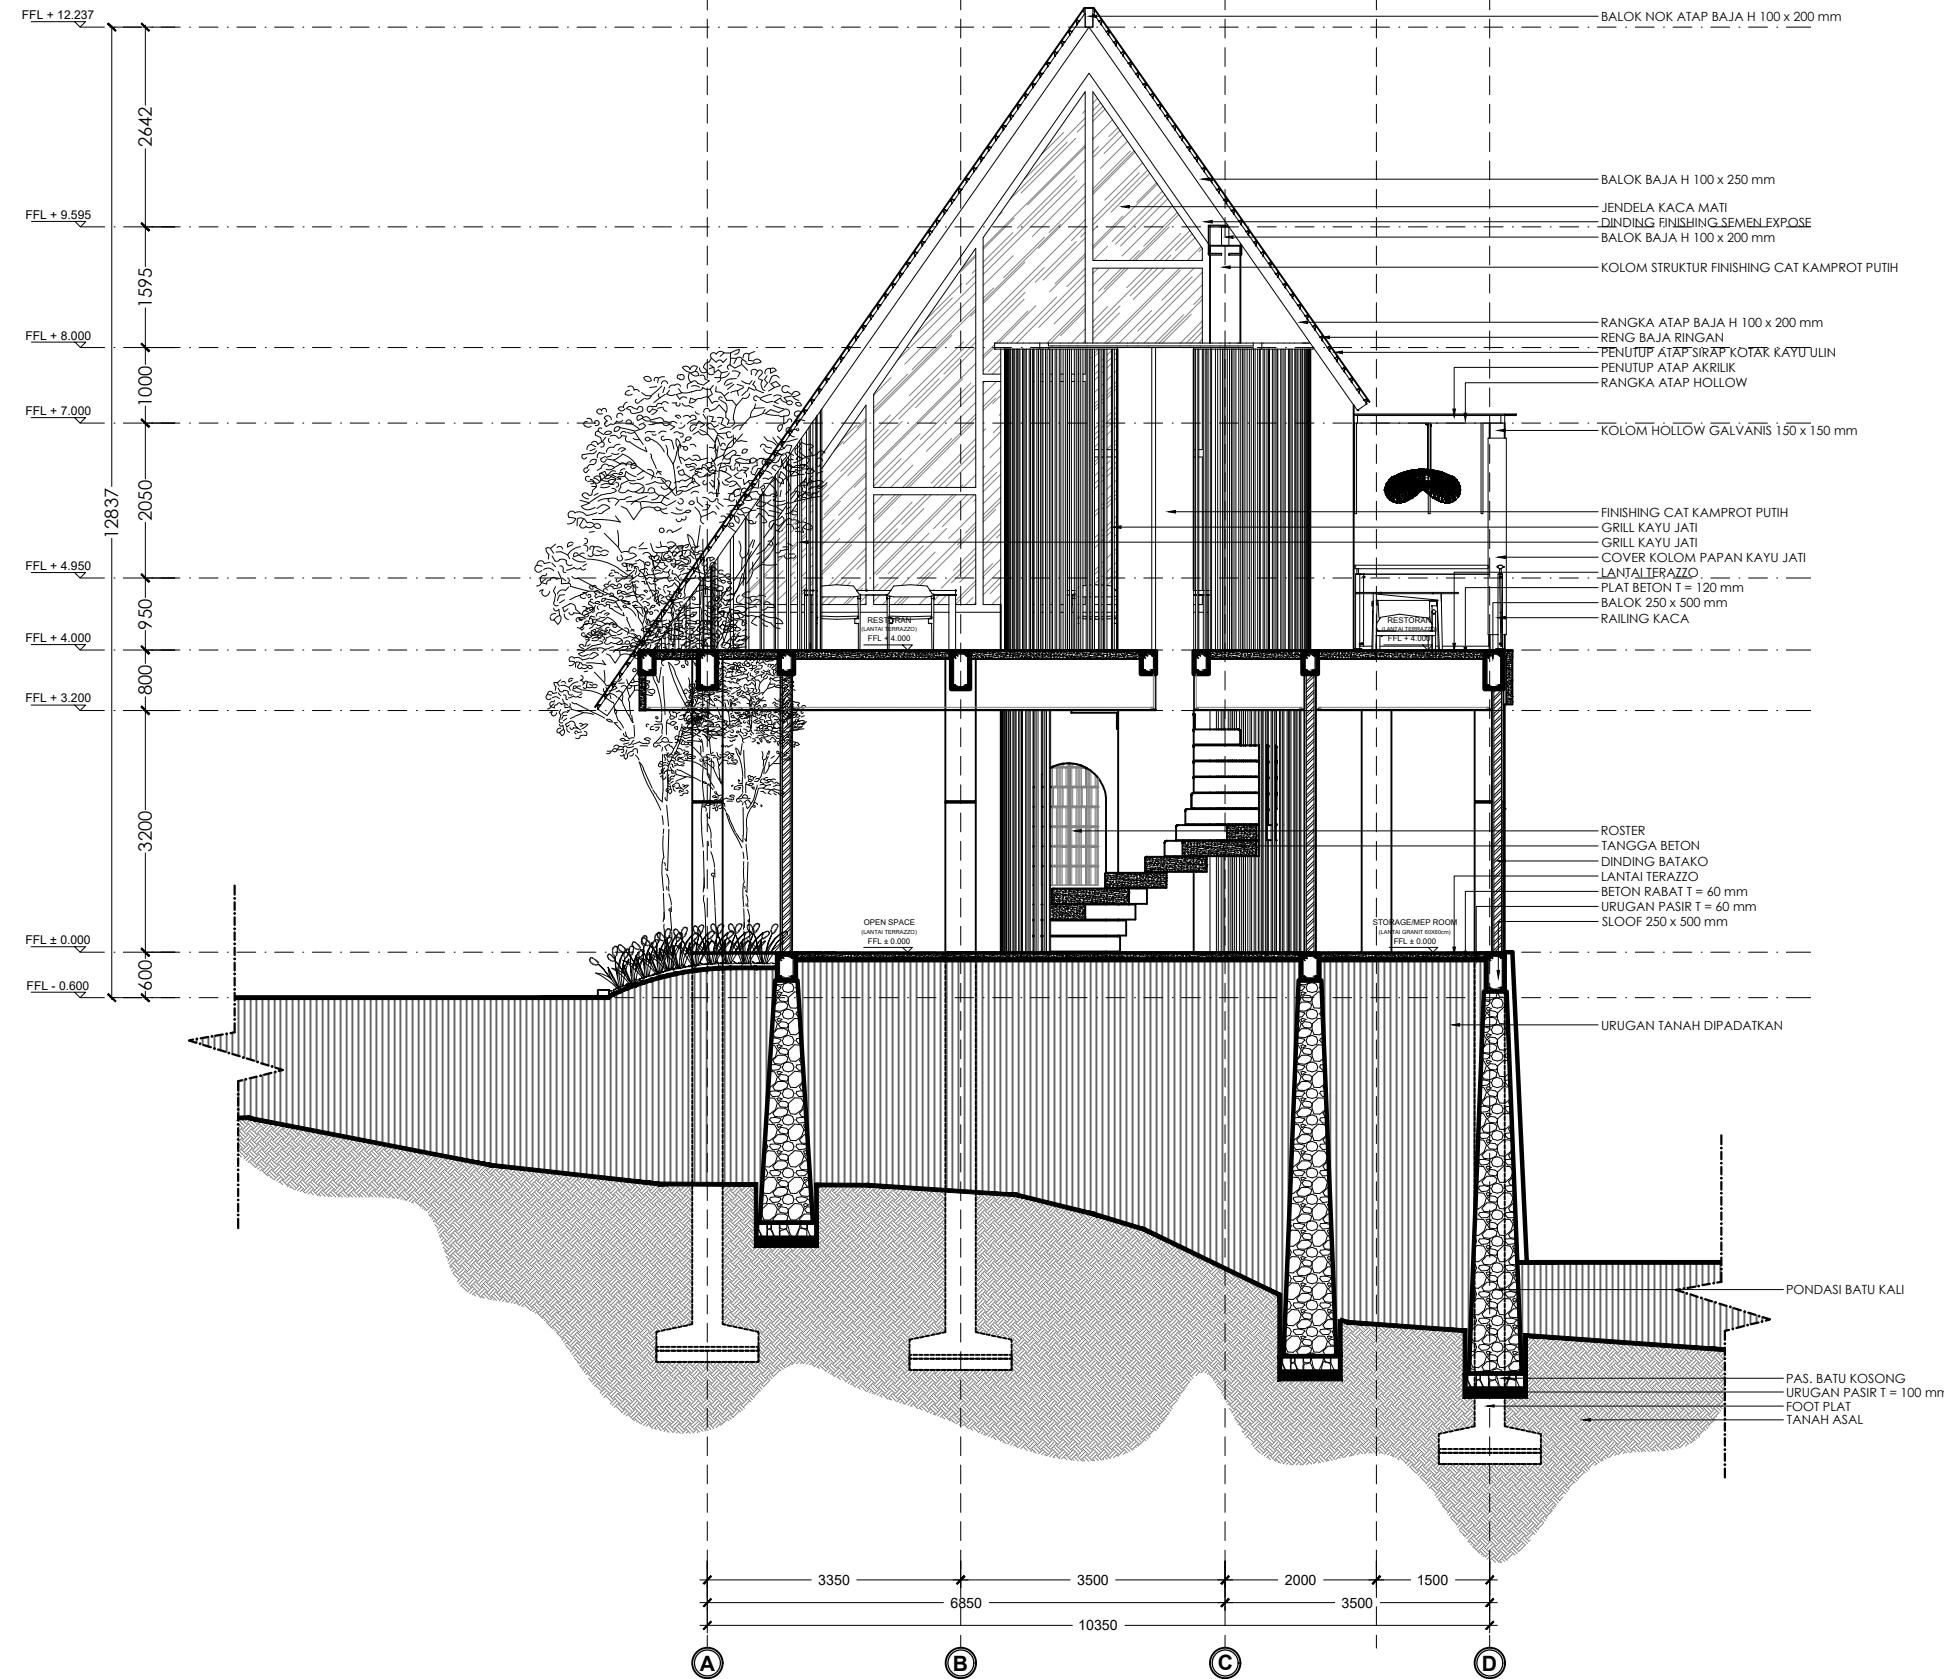

POTONGAN B - B BANGUNAN A (RESTORAN)
SKALA 1 : 100

PROYEK / PEKERJAAN		
VILLA DAN RESTORAN		
LOKASI : JL. MUNDUK BATU BELAH		
DESA / KELURAHAN : PERERENAN		
KECAMATAN : MENGWI		
KABUPATEN : BADUNG		
NAMA GAMBAR	SKALA (A3)	
POTONGAN B - B BANGUNAN A (RESTORAN)	1 : 100	
PENANGGUNG JAWAB		
CV. OSA KARYA MANDIRI NO. SBU : 280722001980900030001		
 Ir. I Gede Arya Atmaja, ST. DIREKTUR		
ARSITEK PENGKAJI	 Ir. I Gede Arya Atmaja, ST. 2.51.03022005	
STRUKTUR PENGKAJI		
MEP PENGKAJI		
PEMILIK		
PERNYATAAN		
KAMI SEBAGAI PENANGGUNG JAWAB :		
1. BERTANGGUNG JAWAB PENUH TERHADAP BANGUNAN YANG TELAH BERDIRI BAIK MENYANGKUT KEKUATAN KONSTRUKSI, KEKOKOAHAN & KUALITAS STRUKTUR BANGUNAN SERTA KESELAMATAN UMUM DI LINGKUNGAN SEKITARNYA DARI KEGAGALAN KONSTRUKSI 2. BERTANGGUNG JAWAB PENUH TERHADAP SEGALA DAMPAK YANG TIMBUL AKIBAT BERDIRINYA BANGUNAN TERSEBUT 3. MENYATAKAN BAHWA GAMBAR SESUAI DENGAN PERATURAN YANG BERLAKU		
KODE.GBR	NO.GBR	JML.LBR
ARS		

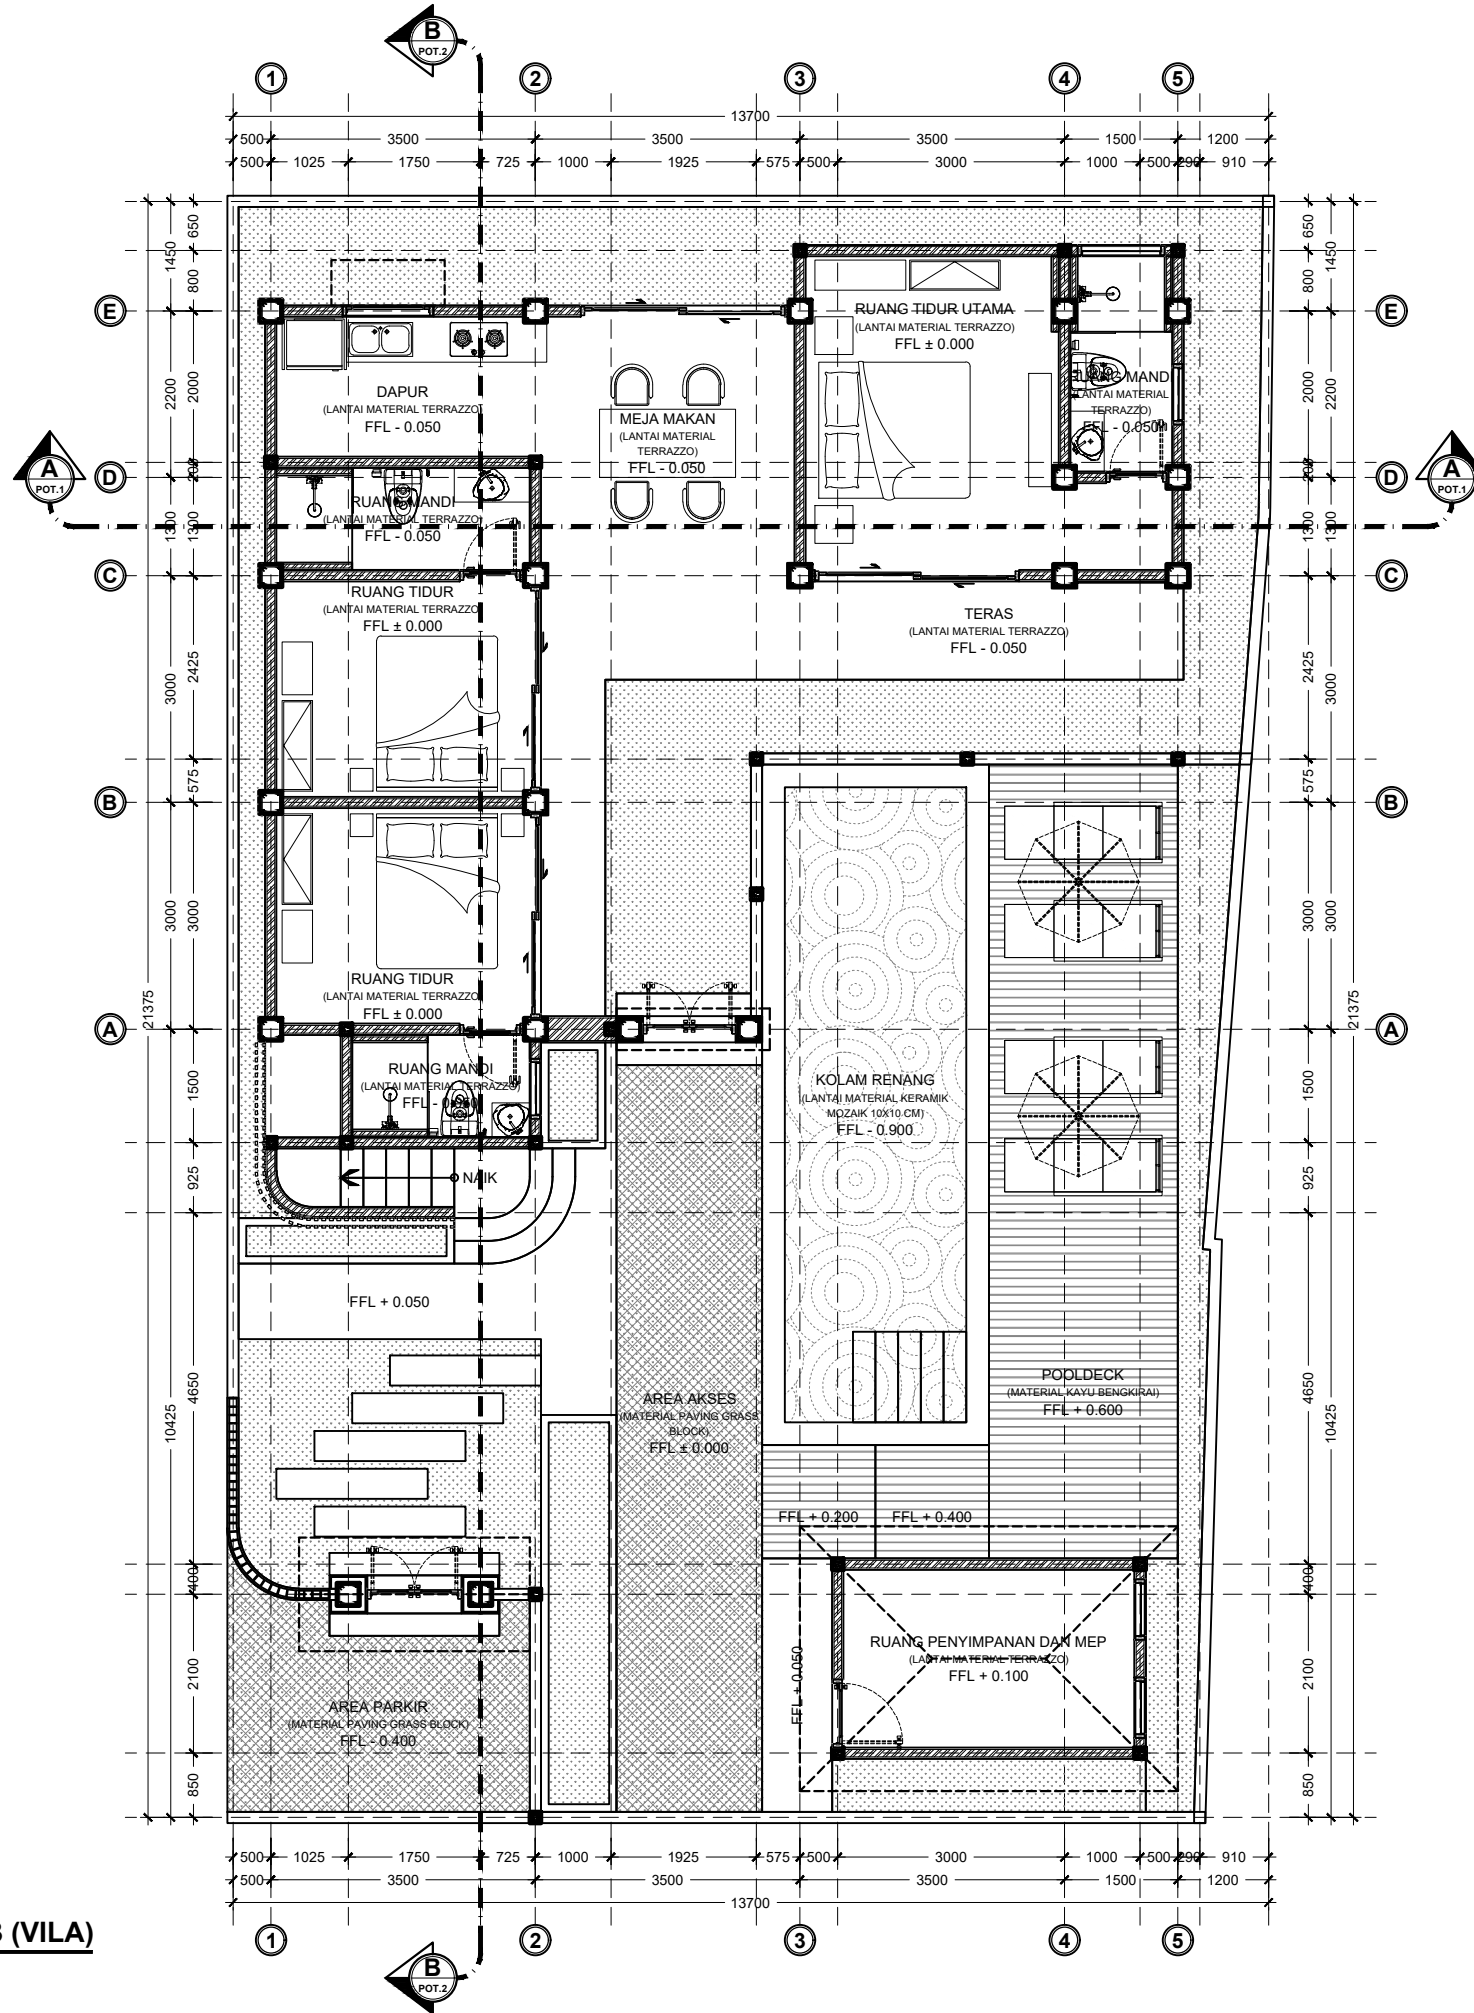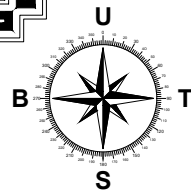

DENAH LANTAI 1 BANGUNAN B (VILA)
SKALA 1 : 100

PROYEK / PEKERJAAN

VILLA DAN RESTORAN

LOKASI : JL.MUNDUK BATU BELAH

DESA / KECURAHAN : PERERENAN

KECAMATAN : MENGWI

KABUPATEN : BADUNG

NAMA GAMBAR SKALA (A3)

DENAH LANTAI 1
BANGUNAN B (VILA) 1 : 100

PENANGGUNG JAWAB

CV. OSA KARYA MANDIRI
NO. SBU : 280722001980900030001



Ir. I Gede Arya Atmaja, ST.
DIREKTUR

ARSITEK
PENGAJAI

(Signature)

Ir. I Gede Arya Atmaja, ST.
2.51.0.0022005

STRUKTUR
PENGAJAI

MEP
PENGAJAI

PEMILIK



PERNYATAAN

KAMI SEBAGAI PENANGGUNG JAWAB :

- BERTANGGUNG JAWAB PENUH TERHADAP BANGUNAN YANG TELAH BERDIRI BAIK MENYANGKUT KEKUATAN KONSTRUKSI, KEKOKOAHAN & KUALITAS STRUKTUR BANGUNAN SERTA KESELAMATAN UMUM DI LINGKUNGAN SEKITARNYA DARI KEGAGALAN KONSTRUKSI
- BERTANGGUNG JAWAB PENUH TERHADAP SEGALA DAMPAK YANG TIMBUL AKIBAT BERDIRINYA BANGUNAN TERSEBUT
- MENYATAKAN BAHWA GAMBAR SESUAI DENGAN PERATURAN YANG BERLAKU

KODE.GBR NO.GBR JML.LBR

ARS

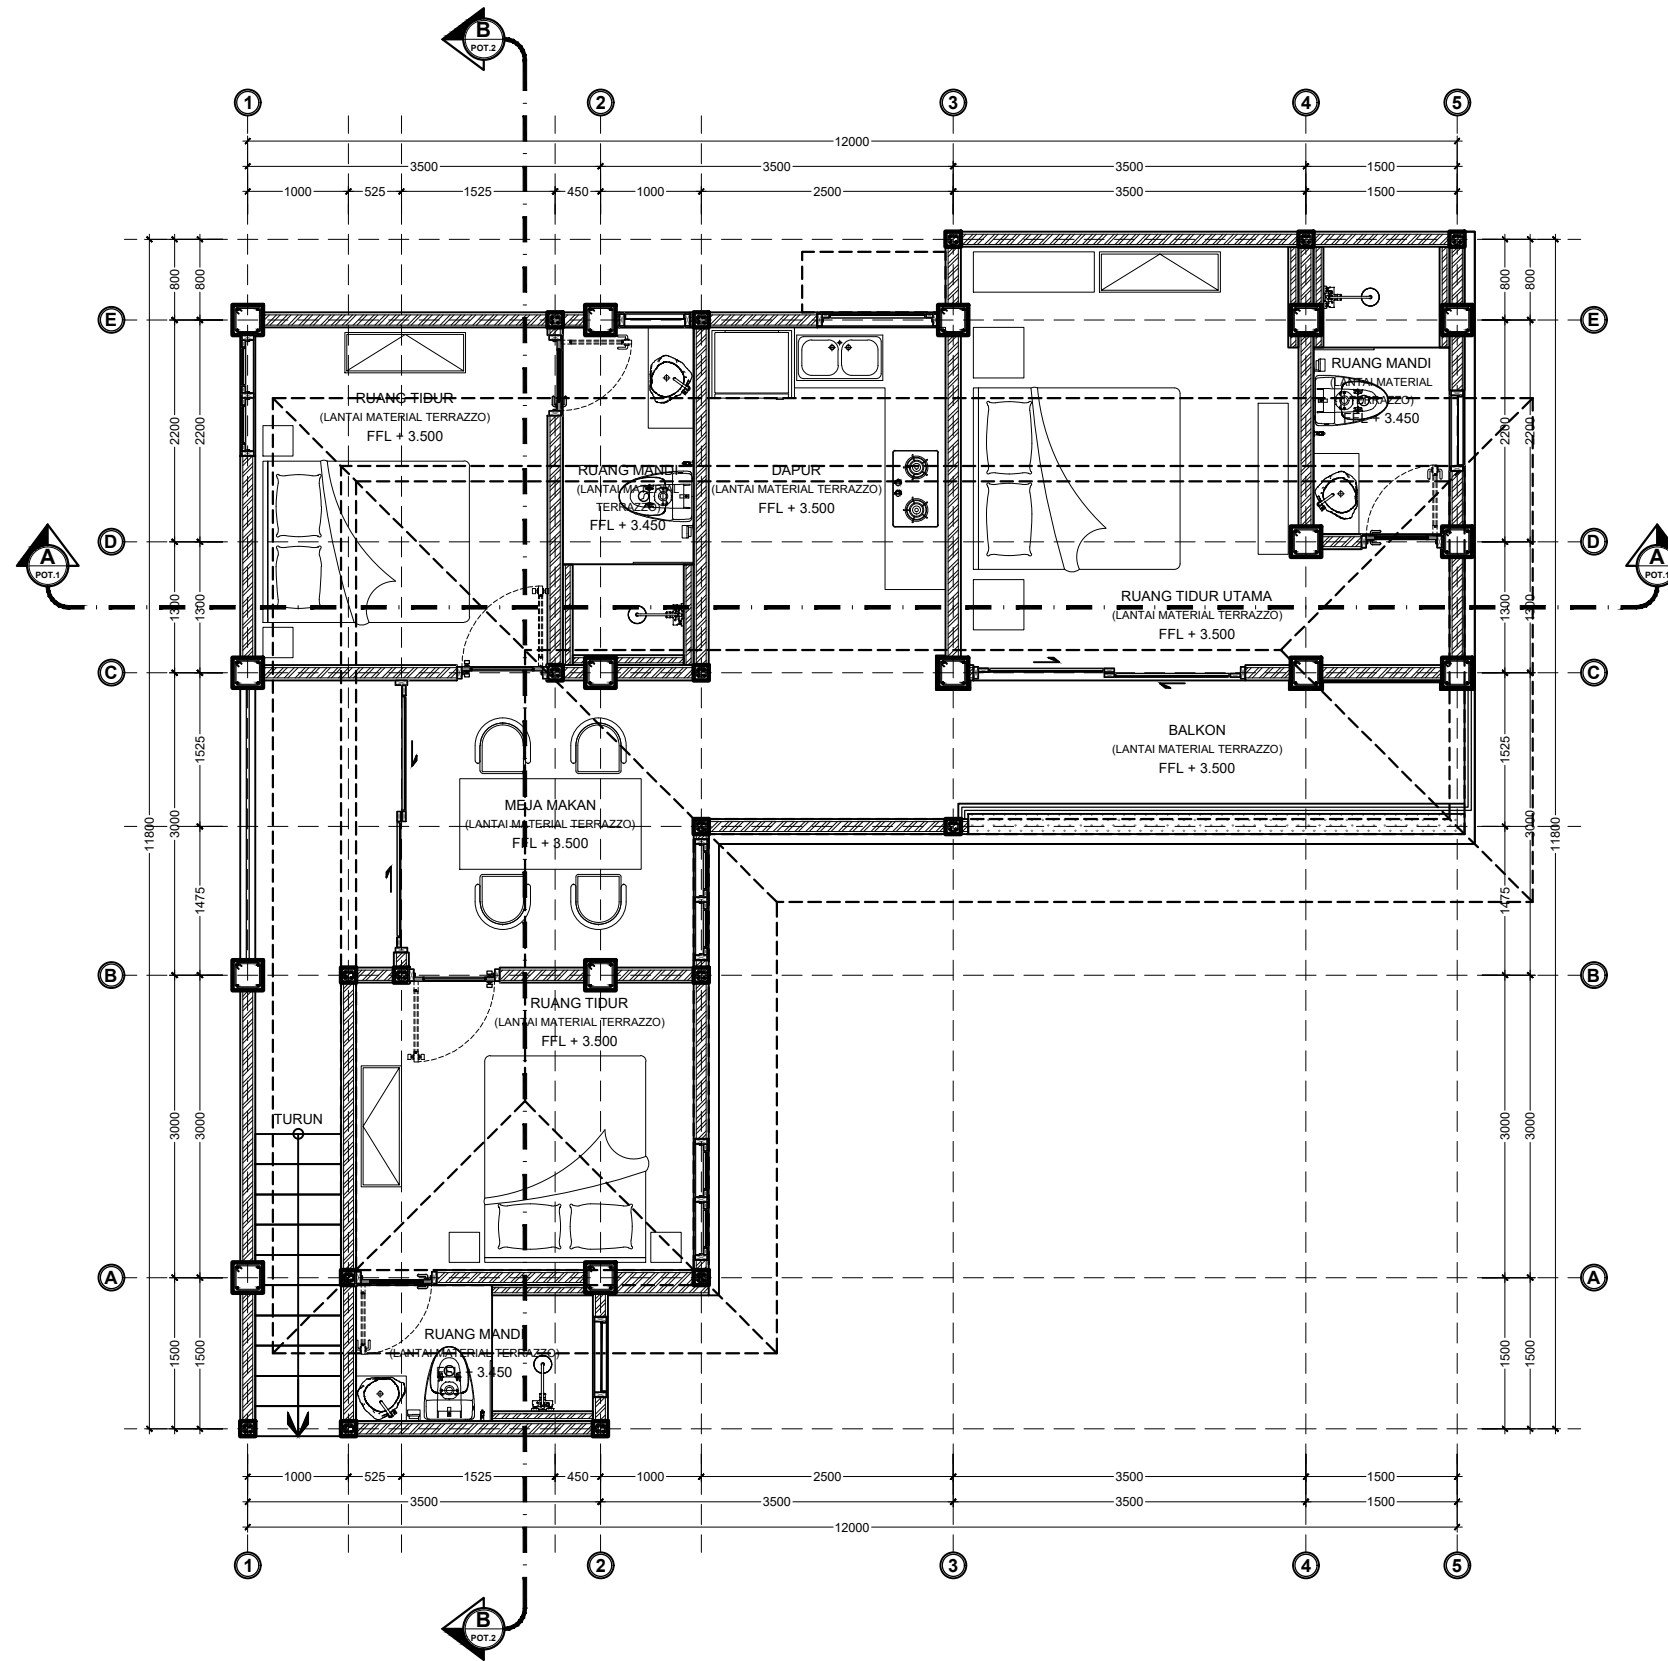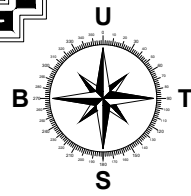

DENAH LANTAI 2 BANGUNAN B (VILA)
SKALA 1 : 75

PROYEK / PEKERJAAN

VILLA DAN RESTORAN

LOKASI : JL. MUNDUK BATU BELAH

DESA / ~~KELURAHAN~~ : PERERENAN

KECAMATAN : MENGWI

KABUPATEN : BADUNG

NAMA GAMBAR SKALA (A3)

DENAH LANTAI 2
BANGUNAN B (VILA) 1 : 75

PENANGGUNG JAWAB

CV. OSA KARYA MANDIRI
NO. SBU : 280722001980900030001



Ir. I Gede Arya Atmaja, ST.
DIREKTUR

ARSITEK
PENGKAJI

(Signature)
Ir. I Gede Arya Atmaja, ST.
2.51.03022005

STRUKTUR
PENGKAJI

MEP
PENGKAJI

PEMILIK

PERNYATAAN

KAMI SEBAGAI PENANGGUNG JAWAB :

- BERTANGGUNG JAWAB PENUH TERHADAP BANGUNAN YANG TELAH BERDIRI BAIK MENYANGKUT KEKUATAN KONSTRUKSI, KEKOKOHAN & KUALITAS STRUKTUR BANGUNAN SERTA KESELAMATAN UMUM DI LINGKUNGAN SEKITARNYA DARI KEGAGALAN KONSTRUKSI
- BERTANGGUNG JAWAB PENUH TERHADAP SEGALA DAMPAK YANG TIMBUL AKIBAT BERDIRINYA BANGUNAN TERSEBUT
- MENYATAKAN BAHWA GAMBAR SESUAI DENGAN PERATURAN YANG BERLAKU

KODE.GBR NO.GBR JML.LBR

ARS

PROYEK / PEKERJAAN

VILLA DAN RESTORAN

LOKASI : JL. MUNDUK BATU BELAH

DESA / ~~KELURAHAN~~ : PERERENAN

KECAMATAN : MENGWI

KABUPATEN : BADUNG

NAMA GAMBAR

SKALA (A3)

TAMPAK DEPAN
BANGUNAN B (VILA)

1 : 50

PENANGGUNG JAWAB

CV. OSA KARYA MANDIRI
NO. SBU : 280722001980900030001



Ir. I Gede Arya Almaja, ST.
DIREKTUR

ARSITEK
PENGAJAJI

(Signature)

Ir. I Gede Arya Almaja, ST.
2.51.03002005

STRUKTUR
PENGAJAJI

MEP
PENGAJAJI

PEMILIK

PERNYATAAN

KAMI SEBAGAI PENANGGUNG JAWAB :

- BERTANGGUNG JAWAB PENUH TERHADAP BANGUNAN YANG TELAH BERDIRI BAIK MENYANGKUT KEKUATAN KONSTRUKSI, KEKOKOAHAN & KUALITAS STRUKTUR BANGUNAN SERTA KESELAMATAN UMUM DI LINGKUNGAN SEKITARNYA DARI KEGAGALAN KONSTRUKSI
- BERTANGGUNG JAWAB PENUH TERHADAP SEGALA DAMPAK YANG TIMBUL AKIBAT BERDIRINYA BANGUNAN TERSEBUT
- MENYATAKAN BAHWA GAMBAR SESUAI DENGAN PERATURAN YANG BERLAKU

KODE.GBR NO.GBR JML.LBR

ARS

BUBUNGAN SIRAP

ATAP SIRAP KOTAK
KAYU ULIN

LISTPLANK KAYU

GRILL KAYU
30mm X 50mm

WPC WOOD PANEL
OUTDOOR

FINISHING BATU ALAM
PARAS KEROBOKAN

PINTU SLIDE KUSEN
ALUMINIUM

FINISHING BATU ALAM
PARAS KEROBOKAN

COVER KOLOM
STRUKTUR KAYU JATI

WPC WOOD PANEL OUTDOOR

RAILING KACA

WPC WOOD PANEL OUTDOOR

COVER KOLOM
STRUKTUR KAYU JATI

PINTU SLIDE KUSEN
ALUMINIUM

TAMPAK DEPAN BANGUNAN B (VILA)
SKALA 1 : 50

PROYEK / PEKERJAAN

VILLA DAN RESTORAN

LOKASI : JL.MUNDUK BATU BELAH

DESA / ~~KELURAHAN~~ : PERERENAN

KECAMATAN : MENGWI

KABUPATEN : BADUNG

NAMA GAMBAR

SKALA (A3)

TAMPAK SAMPING
BANGUNAN B (VILA)

1 : 50

PENANGGUNG JAWAB

CV. OSA KARYA MANDIRI
NO. SBU : 280722001980900030001



Ir. I Gede Arya Atmaja, ST.
DIREKTUR

ARSITEK
PENGAJAJI

Ir. I Gede Arya Atmaja, ST.
2.51.03002005

STRUKTUR
PENGAJAJI

MEP
PENGAJAJI

PEMILIK

PERNYATAAN

KAMI SEBAGAI PENANGGUNG JAWAB :

- BERTANGGUNG JAWAB PENUH TERHADAP BANGUNAN YANG TELAH BERDIRI BAIK MENYANGKUT KEKUATAN KONSTRUKSI, KEKOKOAHAN & KUALITAS STRUKTUR BANGUNAN SERTA KESELAMATAN UMUM DI LINGKUNGAN SEKITARNYA DARI KEGAGALAN KONSTRUKSI
- BERTANGGUNG JAWAB PENUH TERHADAP SEGALA DAMPAK YANG TIMBUL AKIBAT BERDIRINYA BANGUNAN TERSEBUT
- MENYATAKAN BAHWA GAMBAR SESUAI DENGAN PERATURAN YANG BERLAKU

KODE.GBR

NO.GBR

JML.LBR

ARS



BUBUNGAN SIRAP

ATAP SIRAP KOTAK
KAYU ULIN

LIST PLANK KAYU

FINISHING SEMEN POLISHED

VENTILASI KACA

JENDELA KACA KUSEN
ALUMINIUM

JENDELA SWING KUSEN
ALUMINIUM

RAILING KACA

FINISHING SEMEN POLISHED

VENTILASI KACA

COVER KOLOM
STRUKTUR KAYU JATI

PINTU SLIDE KUSEN
ALUMINIUM

FINISHING BATU ALAM
PARAS KEROBOKAN

GRILL KAYU 30mm X 50mm

VENTILASI KACA

WPC WOOD PANEL OUTDOOR


JENDELA SWING KUSEN
ALUMINIUM

VENTILASI KACA

PINTU SLIDE KUSEN
ALUMINIUM

TAMPAK SAMPING BANGUNAN B (VILA)

SKALA 1 : 50

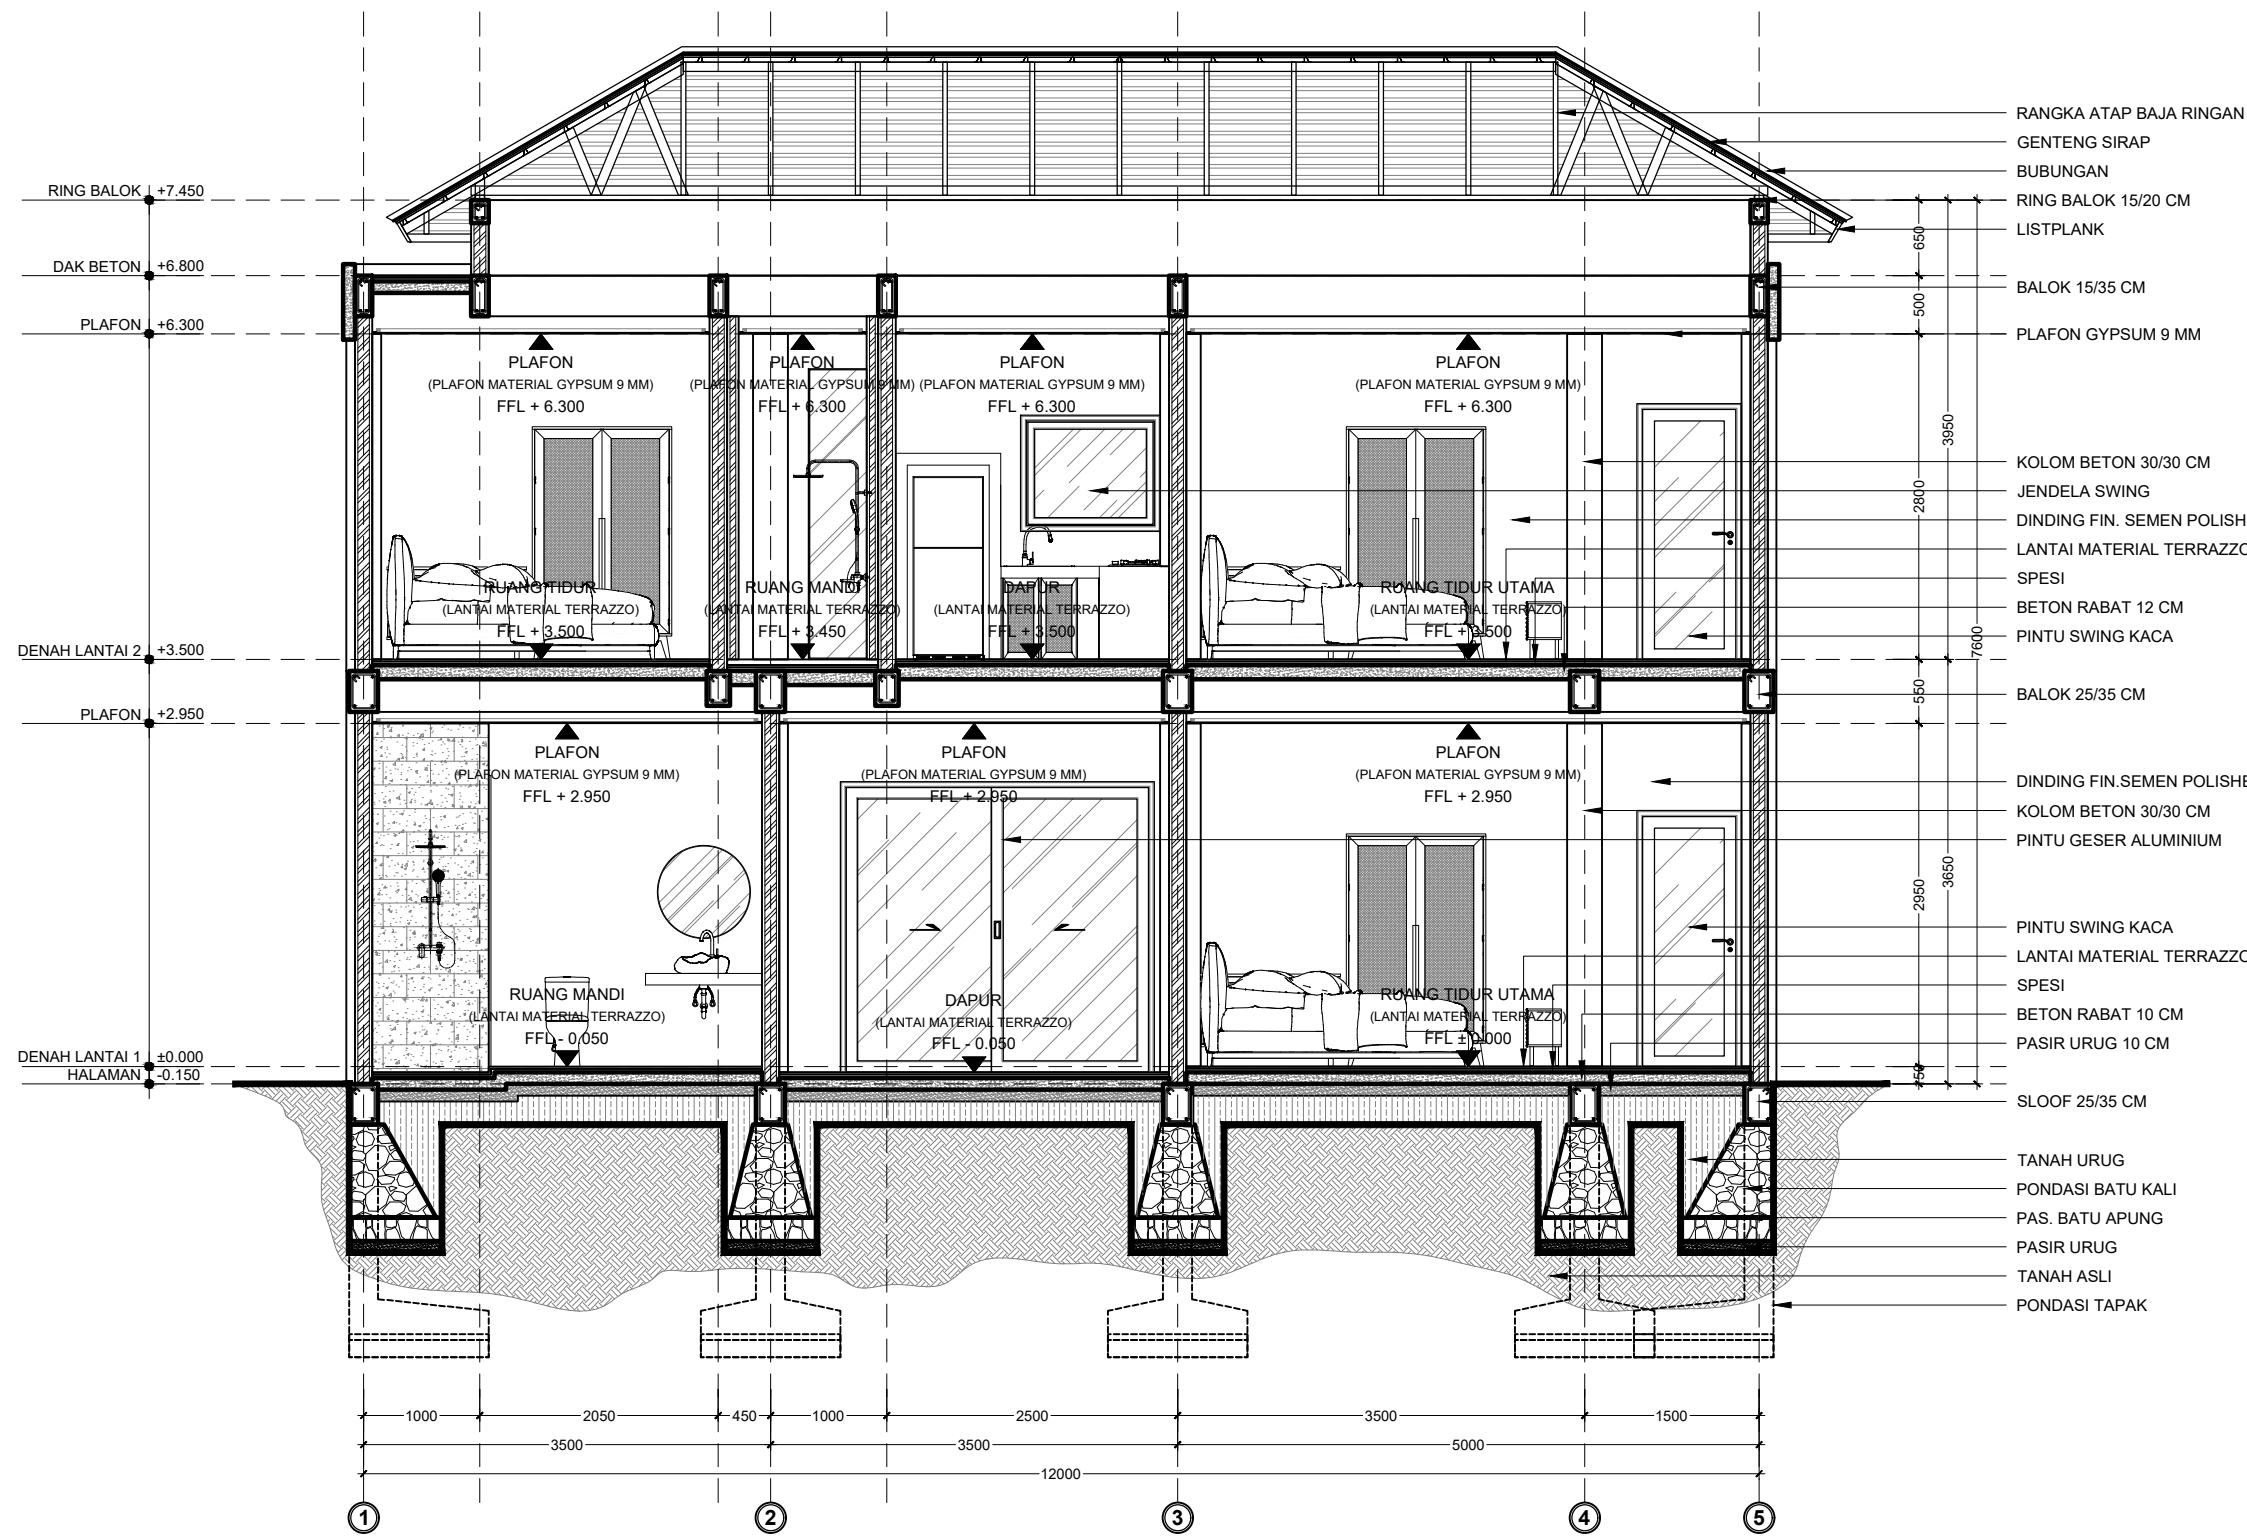

- RANGKA ATAP BAJA RINGAN
- GENTENG SIRAP
- BUBUNGAN
- RING BALOK 15/20 CM
- LISTPLANK
- BALOK 15/35 CM
- PLAFON GYPSUM 9 MM
- KOLOM BETON 30/30 CM
- JENDELA SWING
- DINDING FIN. SEMEN POLISHED
- LANTAI MATERIAL TERRAZZO SPESI
- BETON RABAT 12 CM
- PINTU SWING KACA
- BALOK 25/35 CM
- DINDING FIN. SEMEN POLISHED
- KOLOM BETON 30/30 CM
- PINTU GESER ALUMINIUM
- PINTU SWING KACA
- LANTAI MATERIAL TERRAZZO SPESI
- BETON RABAT 10 CM
- PASIR URUG 10 CM
- SLOOF 25/35 CM
- TANAH URUG
- PONDASI BATU KALI
- PAS. BATU APUNG
- PASIR URUG
- TANAH ASLI
- PONDASI TAPAK

PROYEK / PEKERJAAN

VILLA DAN RESTORAN

LOKASI : JL. MUNDUK BATU BELAH

DESA / ~~KELURAHAN~~ : PERERENAN

KECAMATAN : MENGWI

KABUPATEN : BADUNG

NAMA GAMBAR SKALA (A3)

POTONGAN A - A
BANGUNAN B (VILA) 1 : 65

PENANGGUNG JAWAB

CV. OSA KARYA MANDIRI
NO. SBU : 280722001980900030001



Ir. I Gede Arya Atmaja, ST.
DIREKTUR

ARSITEK
PENGKAJI

(Signature)

Ir. I Gede Arya Atmaja, ST.
2.51.03002005

STRUKTUR
PENGKAJI

MEP
PENGKAJI

PEMILIK

PERNYATAAN

KAMI SEBAGAI PENANGGUNG JAWAB :

1. BERTANGGUNG JAWAB PENUH TERHADAP BANGUNAN YANG TELAH BERDIRI BAIK MENYANGKUT KEKUATAN KONSTRUKSI, KEKOKOAHAN & KUALITAS STRUKTUR BANGUNAN SERTA KESEJAMATAN UMUM DI LINGKUNGAN SEKITARNYA DARI KEGAGALAN KONSTRUKSI
2. BERTANGGUNG JAWAB PENUH TERHADAP SEGALA DAMPAK YANG TIMBUL AKIBAT BERDIRINYA BANGUNAN TERSEBUT
3. MENYATAKAN BAHWA GAMBAR SESUAI DENGAN PERATURAN YANG BERLAKU

KODE.GBR NO.GBR JML.LBR


ARS

POTONGAN A - A BANGUNAN B (VILA)
SKALA 1 : 65




(Signature)

- BERTANGGUNG JAWAB PENUH TERHADAP BANGUNAN YANG TELAH BERDIRI BAIK MENYANGKUT KEKUATAN KONSTRUKSI, KEKOKOHAN & KUALITAS STRUKTUR BANGUNAN SERTA KESELAMATAN UMUM DI LINGKUNGAN SEKITARNYA DARI KEGAGALAN KONSTRUKSI
- BERTANGGUNG JAWAB PENUH TERHADAP SEGALA DAMPAK YANG TIMBUL AKIBAT BERDIRINYA BANGUNAN TERSEBUT
- MENYATAKAN BAHWA GAMBAR SESUAI DENGAN PERATURAN YANG BERLAKU

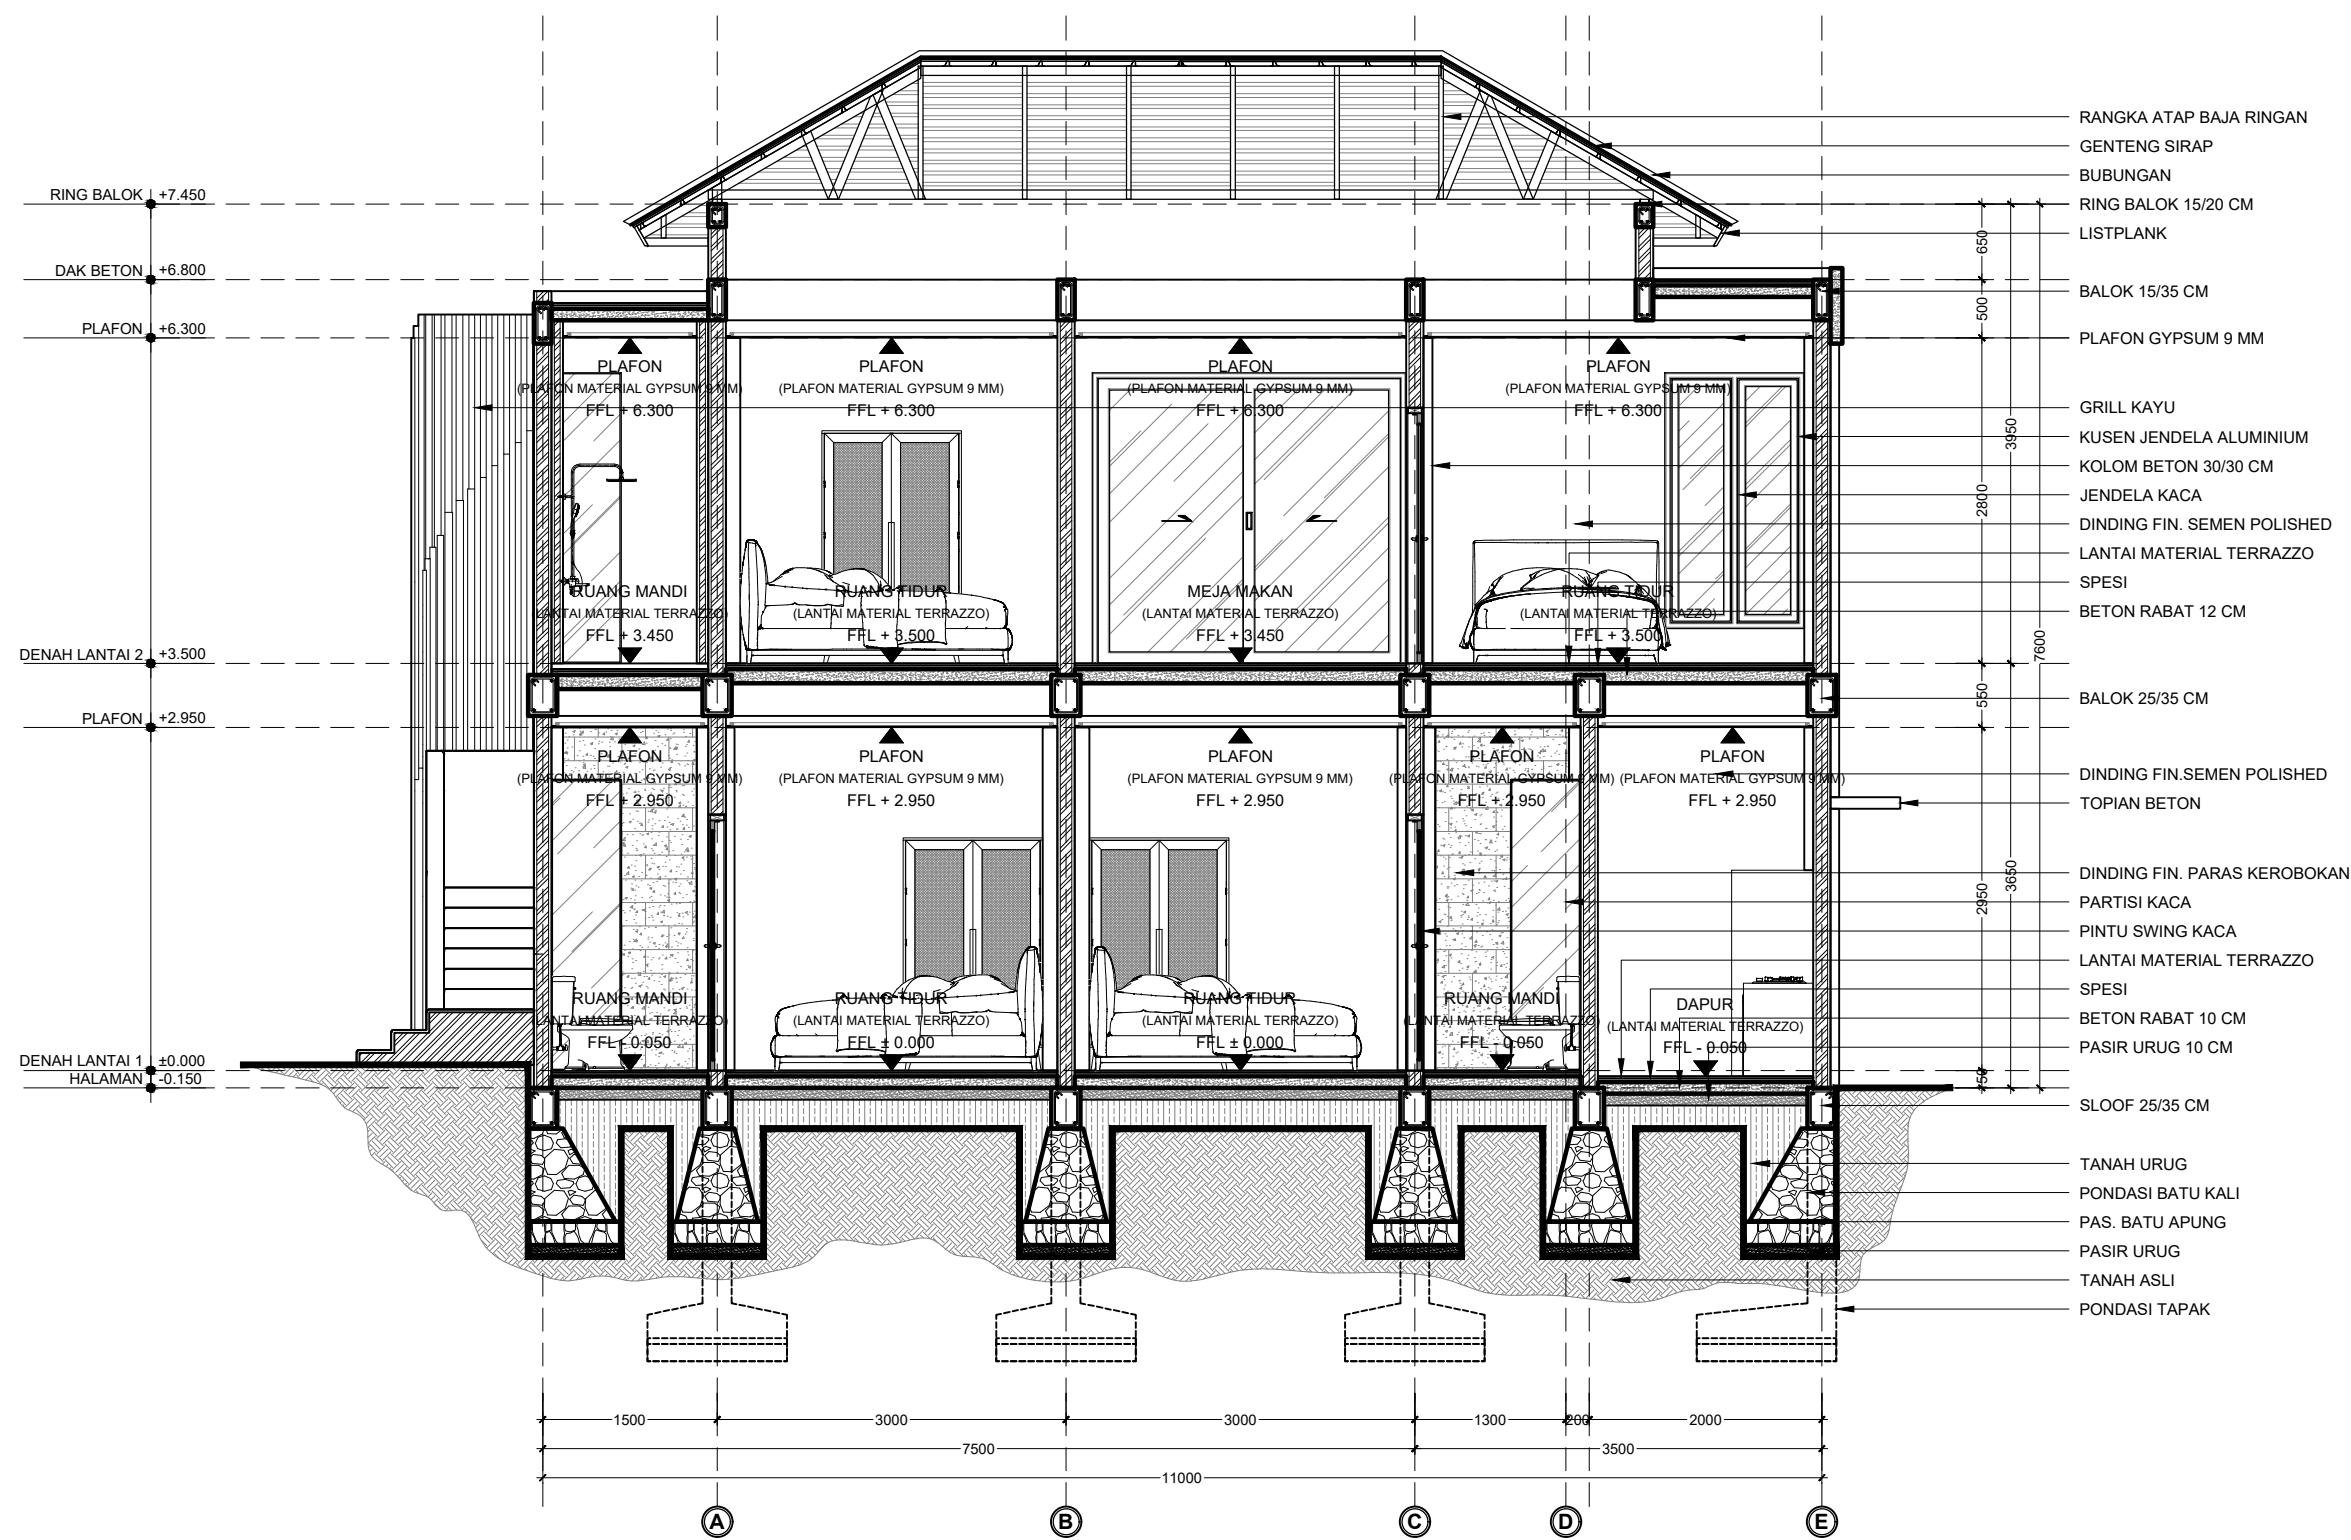


POTONGAN B - B BANGUNAN B (VILA)
SKALA 1 : 65

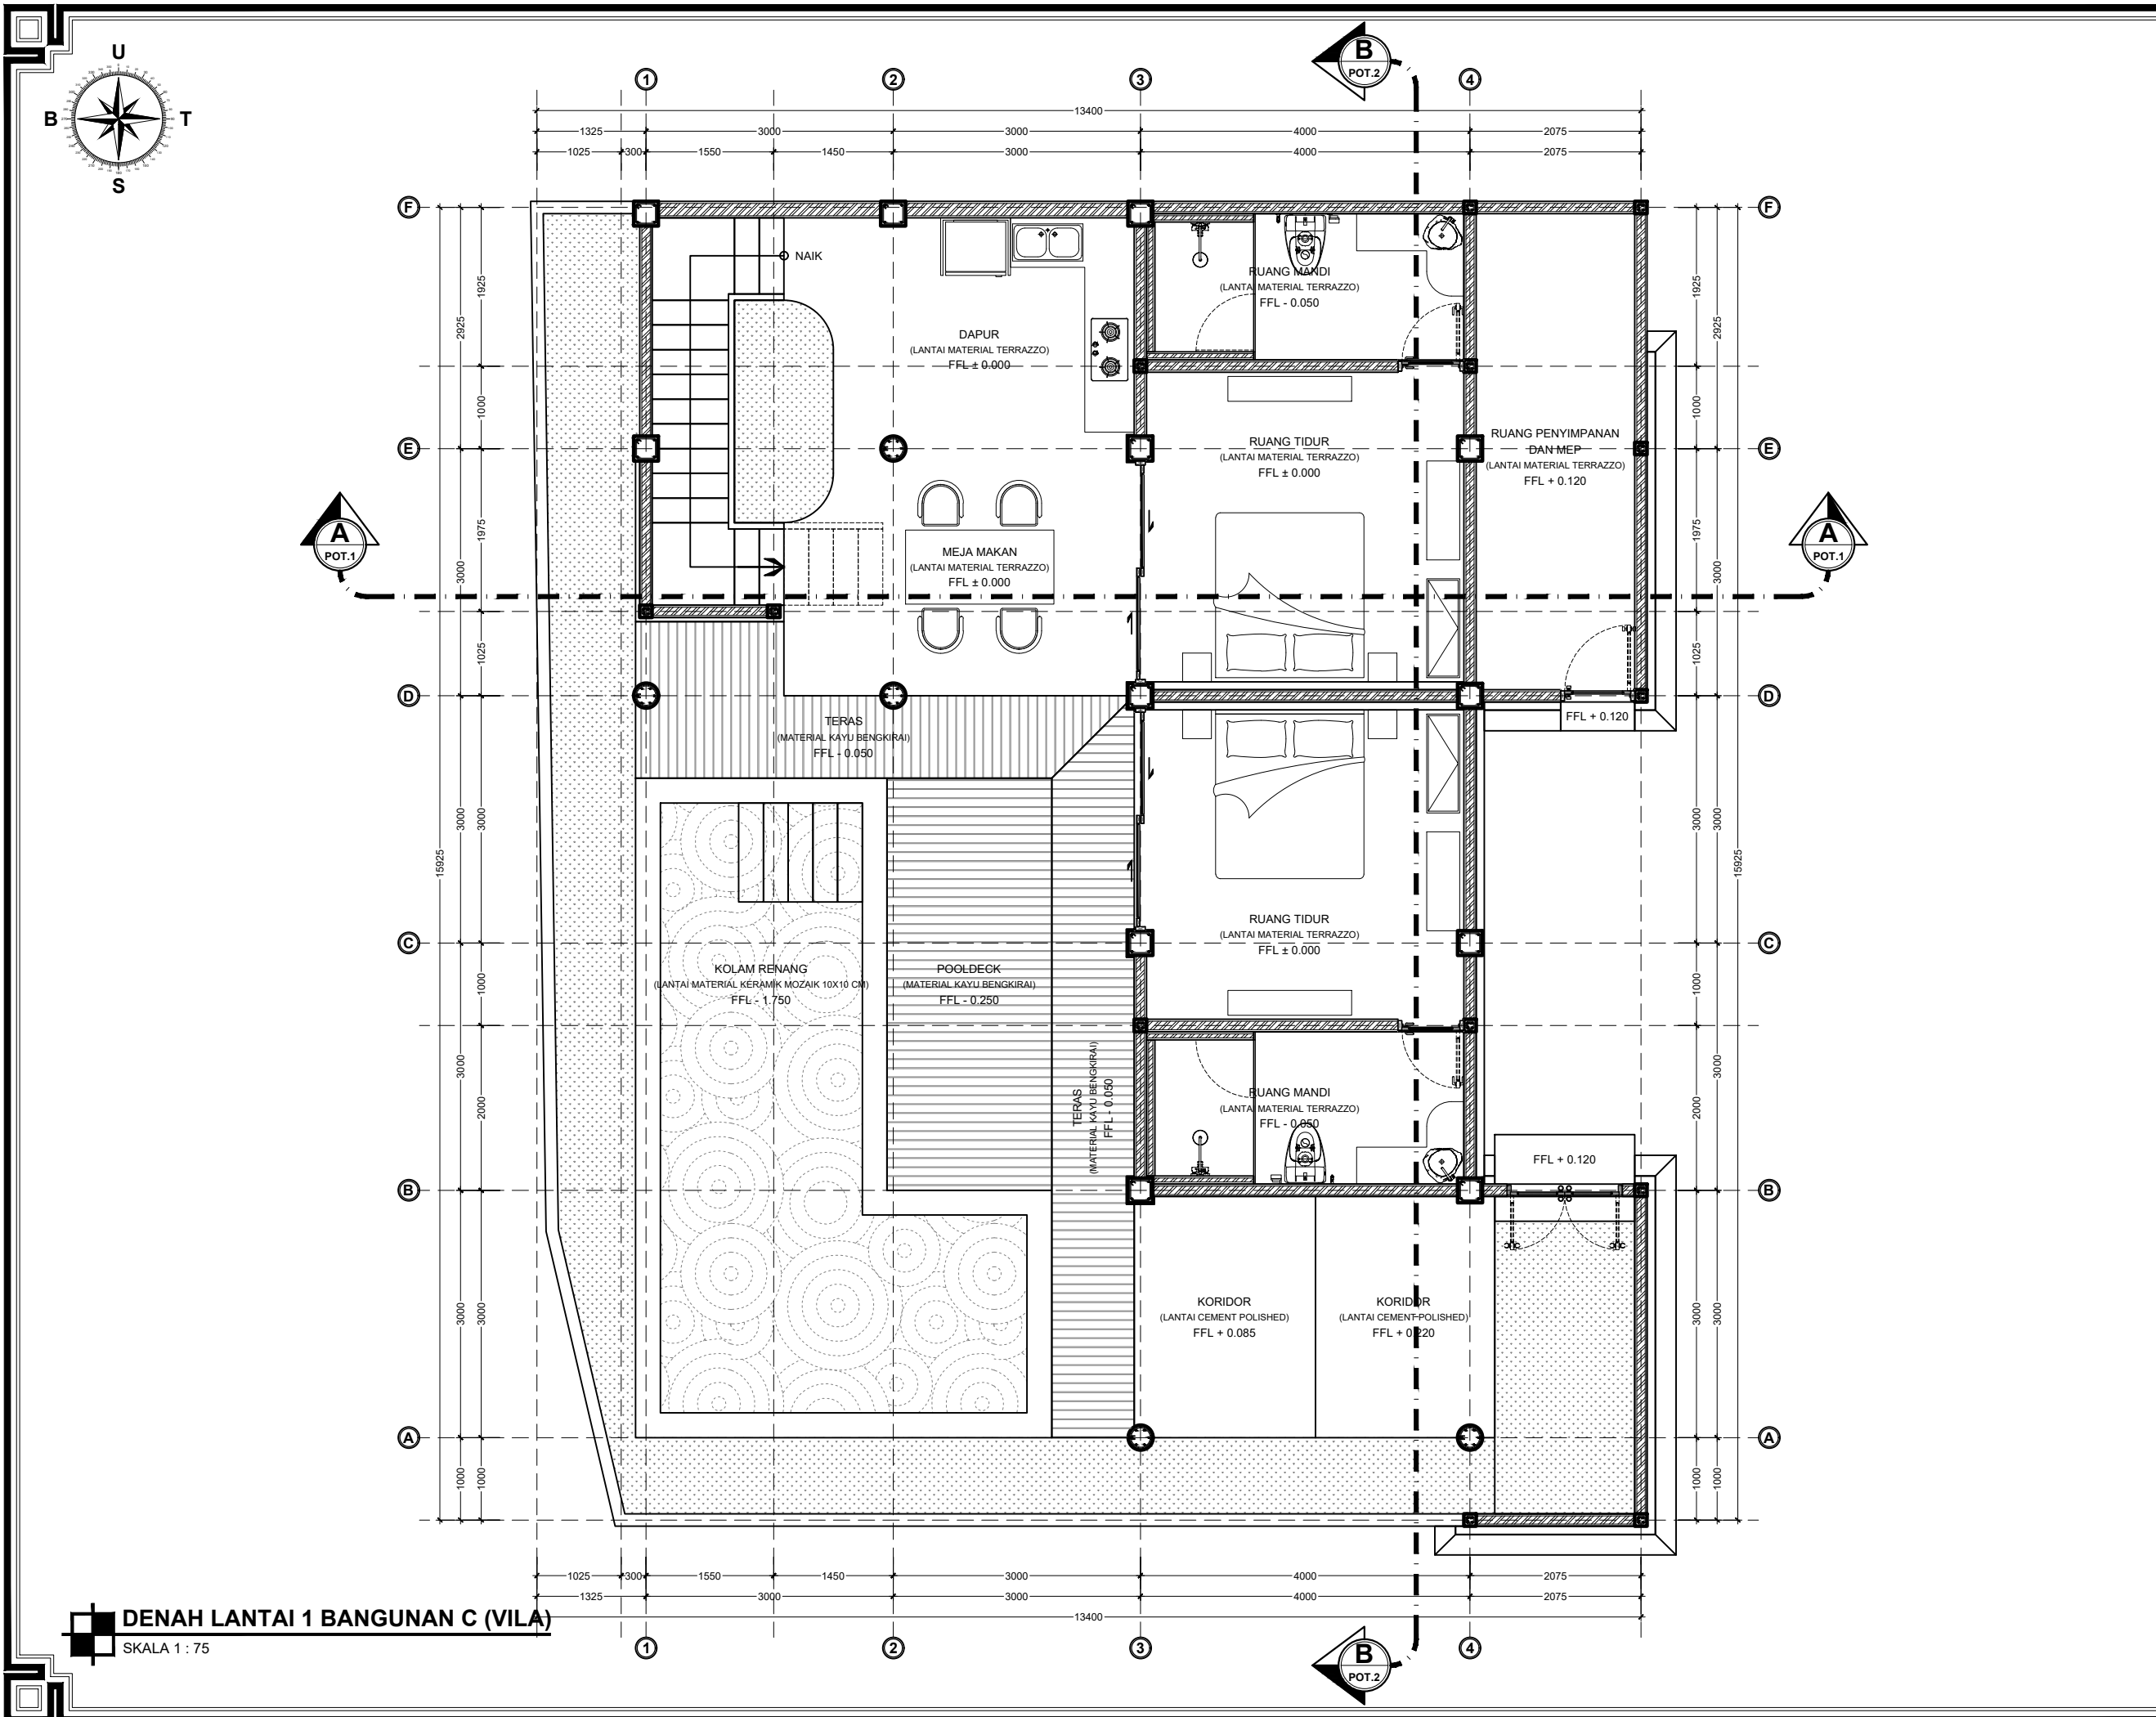

PROYEK / PEKERJAAN		
VILLA DAN RESTORAN		
LOKASI : JL. MUNDUK BATU BELAH		
DESA / KECAMATAN : PERERENAN / MENGWI		
KABUPATEN : BADUNG		
NAMA GAMBAR	SKALA (A3)	
DENAH LANTAI 1 BANGUNAN C (VILA)	1 : 75	
PENANGGUNG JAWAB		
CV. OSA KARYA MANDIRI NO. SBU : 280722001980900030001		
 Ir. I Gede Arya Atmaja, ST. DIREKTUR		
ARSITEK PENGKAJI	 Ir. I Gede Arya Atmaja, ST. 2.51.0.0022005	
STRUKTUR PENGKAJI		
MEP PENGKAJI		
PEMILIK		
PERNYATAAN		
KAMI SEBAGAI PENANGGUNG JAWAB :		
1. BERTANGGUNG JAWAB PENUH TERHADAP BANGUNAN YANG TELAH BERDIRI BAIK MENYANGKUT KEKUATAN KONSTRUKSI, KEKOKOAHAN & KUALITAS STRUKTUR BANGUNAN SERTA KESEJAMATAN UMUM DI LINGKUNGAN SEKITARNYA DARI KEGAGALAN KONSTRUKSI 2. BERTANGGUNG JAWAB PENUH TERHADAP SEGALA DAMPAK YANG TIMBUL AKIBAT BERDIRINYA BANGUNAN TERSEBUT 3. MENYATAKAN BAHWA GAMBAR SESUAI DENGAN PERATURAN YANG BERLAKU		
KODE.GBR	NO.GBR	JML.LBR
ARS		

DENAH LANTAI 1 BANGUNAN C (VILA)
SKALA 1 : 75

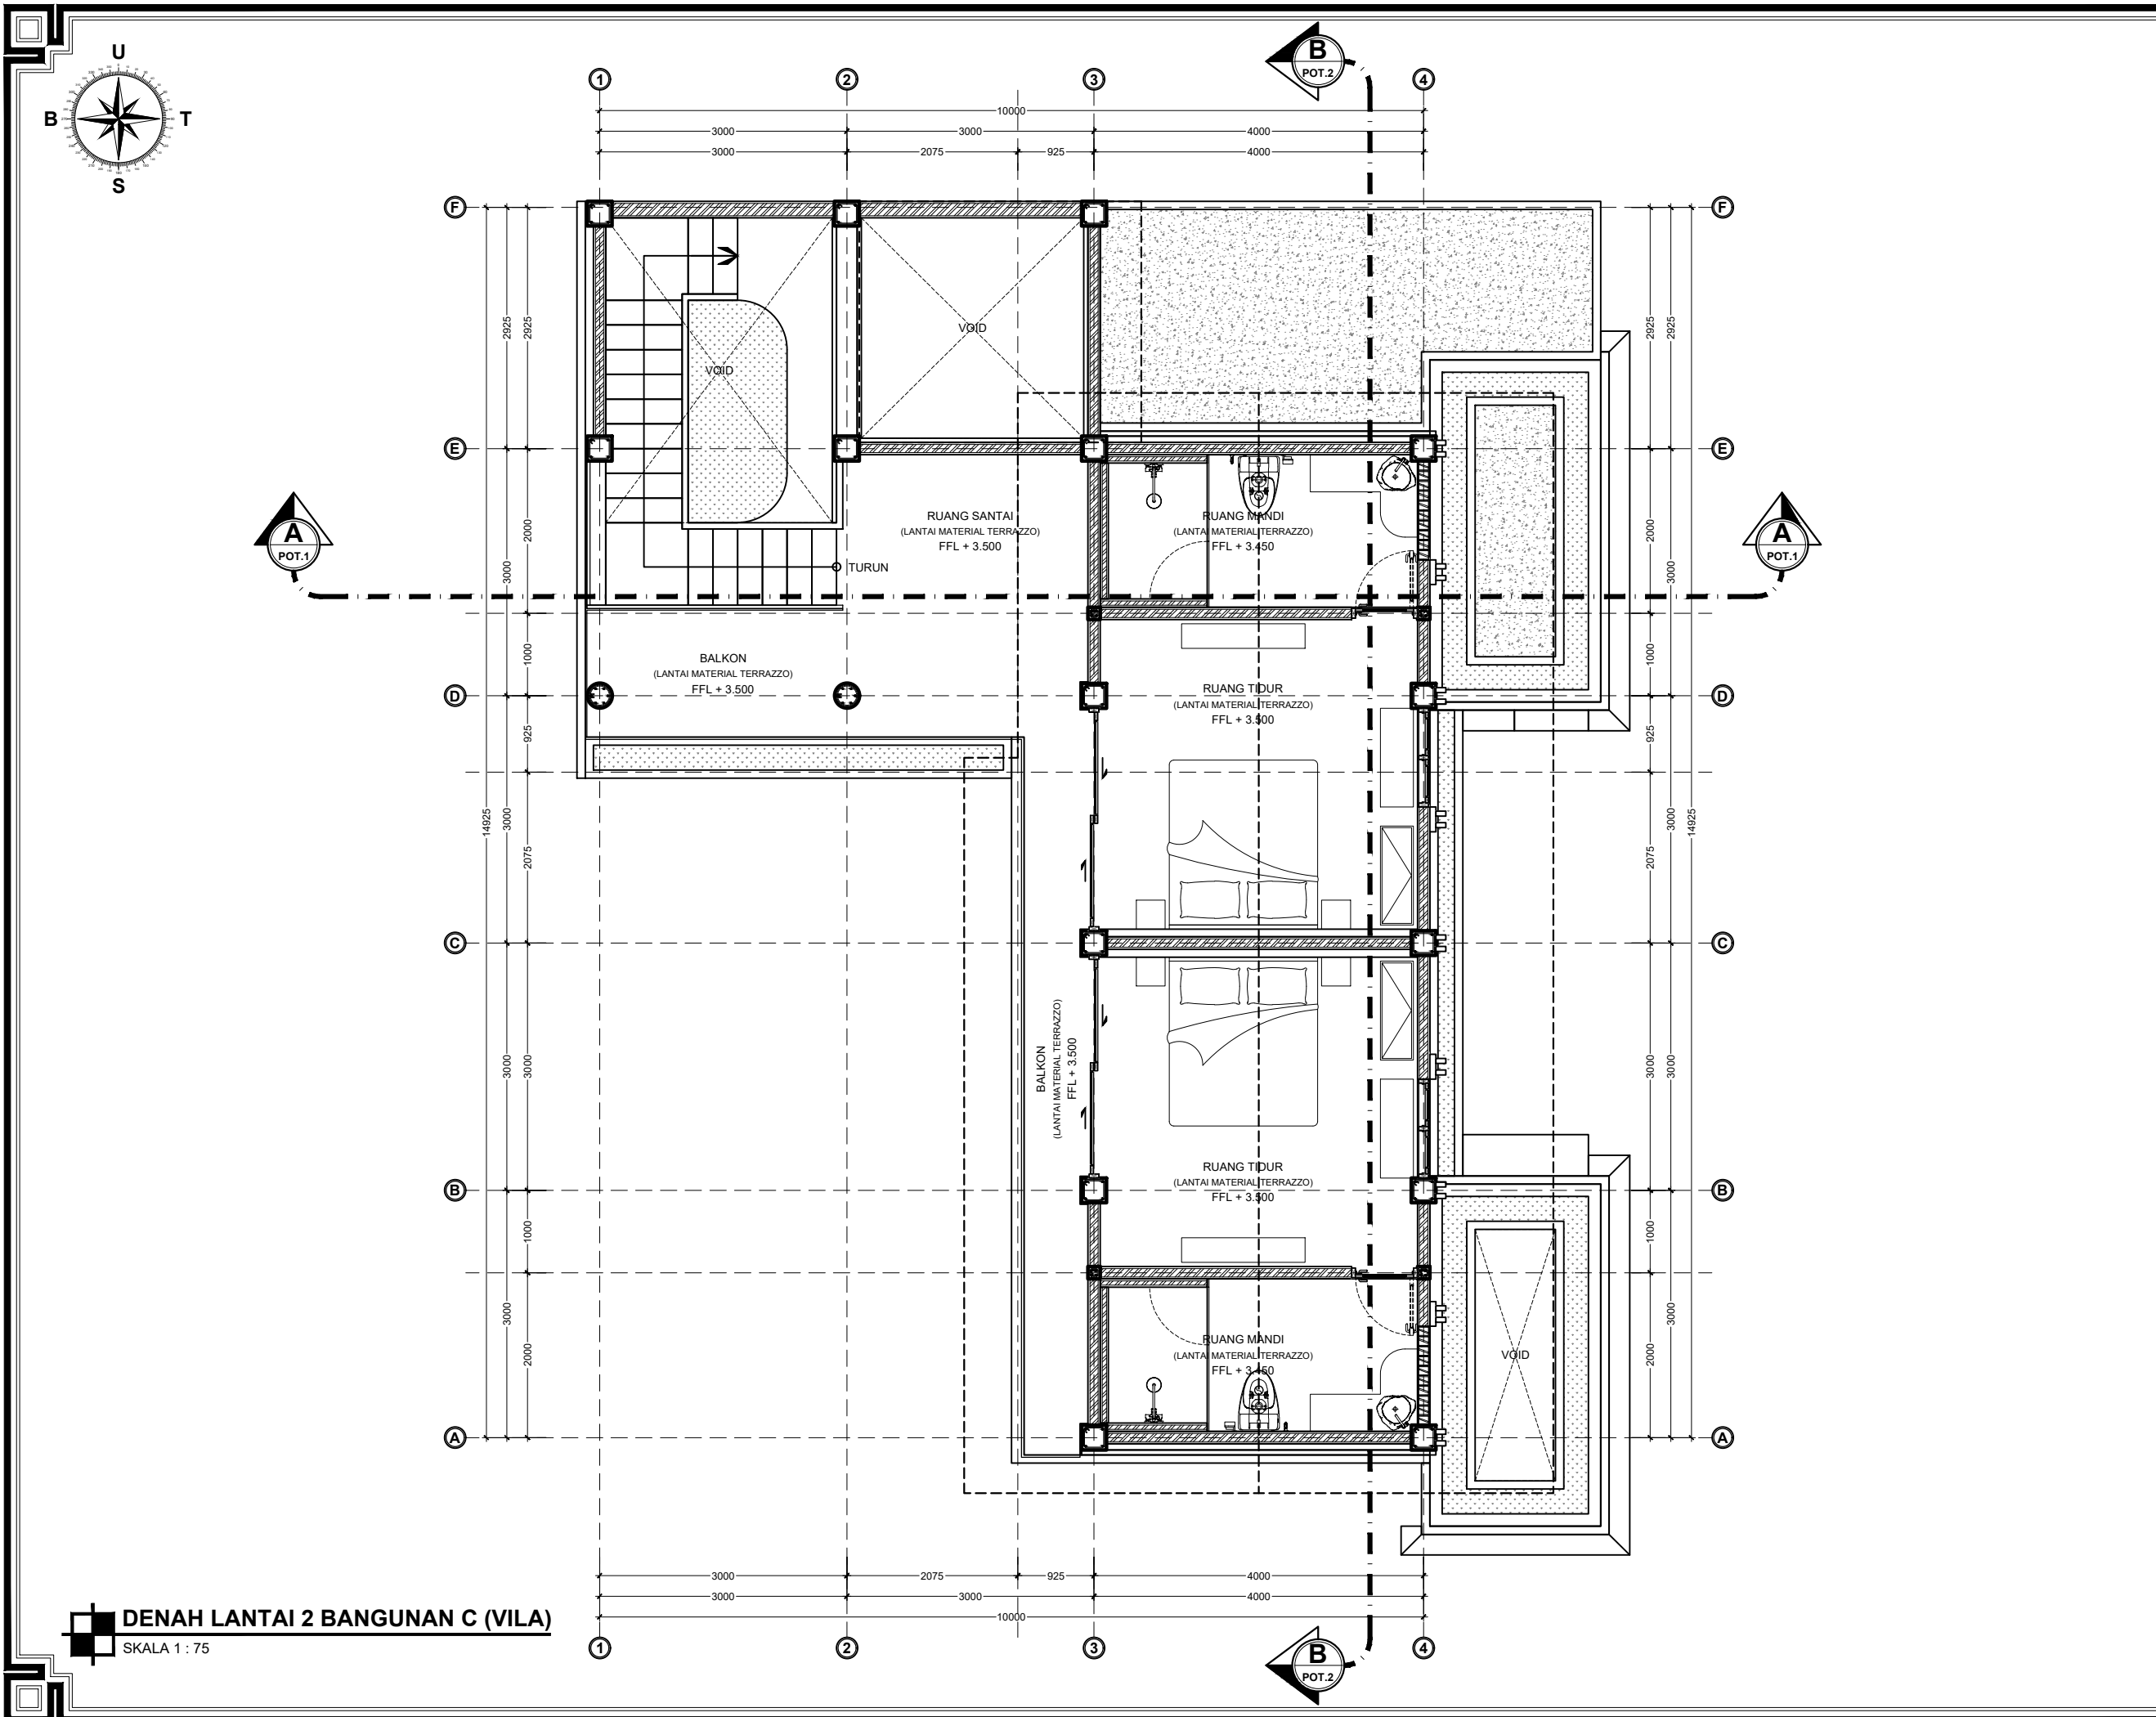

PROYEK / PEKERJAAN		
VILLA DAN RESTORAN		
LOKASI : JL.MUNDUK BATU BELAH		
DESA / KELURAHAN : PERERENAN		
KECAMATAN : MENGWI		
KABUPATEN : BADUNG		
NAMA GAMBAR	SKALA (A3)	
DENAH LANTAI 2 BANGUNAN C (VILA)	1 : 75	
PENANGGUNG JAWAB		
CV. OSA KARYA MANDIRI NO. SBU : 280722001980900030001		
 Ir. I Gede Arya Atmaja, ST. DIREKTUR		
ARSITEK PENGKAJI	 Ir. I Gede Arya Atmaja, ST. 2.51.0.0022005	
STRUKTUR PENGKAJI		
MEP PENGKAJI		
PEMILIK		
PERNYATAAN		
KAMI SEBAGAI PENANGGUNG JAWAB : 1. BERTANGGUNG JAWAB PENUH TERHADAP BANGUNAN YANG TELAH BERDIRI BAIK MENYANGKUT KEKUATAN KONSTRUKSI, KEKOKOAHAN & KUALITAS STRUKTUR BANGUNAN SERTA KESELAMATAN UMUM DI LINGKUNGAN SEKITARNYA DARI KEGAGALAN KONSTRUKSI 2. BERTANGGUNG JAWAB PENUH TERHADAP SEGALA DAMPAK YANG TIMBUL AKIBAT BERDIRINYA BANGUNAN TERSEBUT 3. MENYATAKAN BAHWA GAMBAR SESUAI DENGAN PERATURAN YANG BERLAKU		
KODE.GBR	NO.GBR	JML.LBR
ARS		

DENAH LANTAI 2 BANGUNAN C (VILA)
SKALA 1 : 75

PROYEK / PEKERJAAN

VILLA DAN RESTORAN

LOKASI : JL.MUNDUK BATU BELAH

DESA / ~~KELURAHAN~~ : PERERENAN

KECAMATAN : MENGWI

KABUPATEN : BADUNG

NAMA GAMBAR

SKALA (A3)

TAMPAK DEPAN
BANGUNAN C (VILA)

1 : 65

PENANGGUNG JAWAB

CV. OSA KARYA MANDIRI
NO. SBU : 280722001980900030001



Ir. I Gede Arya Atmaja, ST.
DIREKTUR

ARSITEK
PENGAJAJI

Ir. I Gede Arya Atmaja, ST.
2.51.03022005

STRUKTUR
PENGAJAJI

MEP
PENGAJAJI

PEMILIK

PERNYATAAN

KAMI SEBAGAI PENANGGUNG JAWAB :

1. BERTANGGUNG JAWAB PENUH TERHADAP BANGUNAN YANG TELAH BERDIRI BAIK MENYANGKUT KEKUATAN KONSTRUKSI, KEKOKOAHAN & KUALITAS STRUKTUR BANGUNAN SERTA KESELAMATAN UMUM DI LINGKUNGAN SEKITARNYA DARI KEGAGALAN KONSTRUKSI
2. BERTANGGUNG JAWAB PENUH TERHADAP SEGALA DAMPAK YANG TIMBUL AKIBAT BERDIRINYA BANGUNAN TERSEBUT
3. MENYATAKAN BAHWA GAMBAR SESUAI DENGAN PERATURAN YANG BERLAKU

KODE.GBR NO.GBR JML.LBR

ARS

FINISHING BATU ALAM
PARAS KEROBOKAN

COVER KOLOM
STRUKTUR KAYU JATI

PINTU SLIDE KUSEN
ALUMINIUM

FINISHING BATU ALAM
PARAS KEROBOKAN

FINISHING BATU ALAM
SERAI BALI PUTIH

COVER KOLOM
STRUKTUR KAYU JATI

BUBUNGAN SIRAP

ATAP SIRAP KOTAK
KAYU ULIN

LISTPLANK KAYU

COVER KOLOM
STRUKTUR KAYU JATI

WPC WOOD PANEL OUTDOOR

PINTU SLIDE KUSEN
ALUMINIUM

REILING KACA

COVER KOLOM
STRUKTUR KAYU JATI

WPC WOOD PANEL OUTDOOR

PINTU SLIDE KUSEN
ALUMINIUM

FINISHING BATU ALAM
SERAI BALI PUTIH


TAMPAK DEPAN BANGUNAN C (VILA)

SKALA 1 : 65




PROYEK / PEKERJAAN		
VILLA DAN RESTORAN		
LOKASI : JL.MUNDUK BATU BELAH		
DESA / KELURAHAN : PERERENAN		
KECAMATAN : MENGWI		
KABUPATEN : BADUNG		
NAMA GAMBAR	SKALA (A3)	
TAMPAK SAMPING BANGUNAN C (VILA)	1 : 50	
PENANGGUNG JAWAB		
CV. OSA KARYA MANDIRI NO. SBU : 280722001980900030001		
 Ir. I Gede Arya Atmaja, ST. DIREKTUR		
ARSITEK PENGKAJI	 Ir. I Gede Arya Atmaja, ST. 2.51.03002005	
STRUKTUR PENGKAJI		
MEP PENGKAJI		
PEMILIK		
PERNYATAAN		
KAMI SEBAGAI PENANGGUNG JAWAB :		
1. BERTANGGUNG JAWAB PENUH TERHADAP BANGUNAN YANG TELAH BERDIRI BAIK MENYANGKUT KEKUATAN KONSTRUKSI, KEKOKOAHAN & KUALITAS STRUKTUR BANGUNAN SERTA KESELAMATAN UMUM DI LINGKUNGAN SEKITARNYA DARI KEGAGALAN KONSTRUKSI 2. BERTANGGUNG JAWAB PENUH TERHADAP SEGALA DAMPAK YANG TIMBUL AKIBAT BERDIRINYA BANGUNAN TERSEBUT 3. MENYATAKAN BAHWA GAMBAR SESUAI DENGAN PERATURAN YANG BERLAKU		
KODE.GBR	NO.GBR	JML.LBR
ARS		

TAMPAK SAMPING BANGUNAN C (VILA)
SKALA 1 : 50

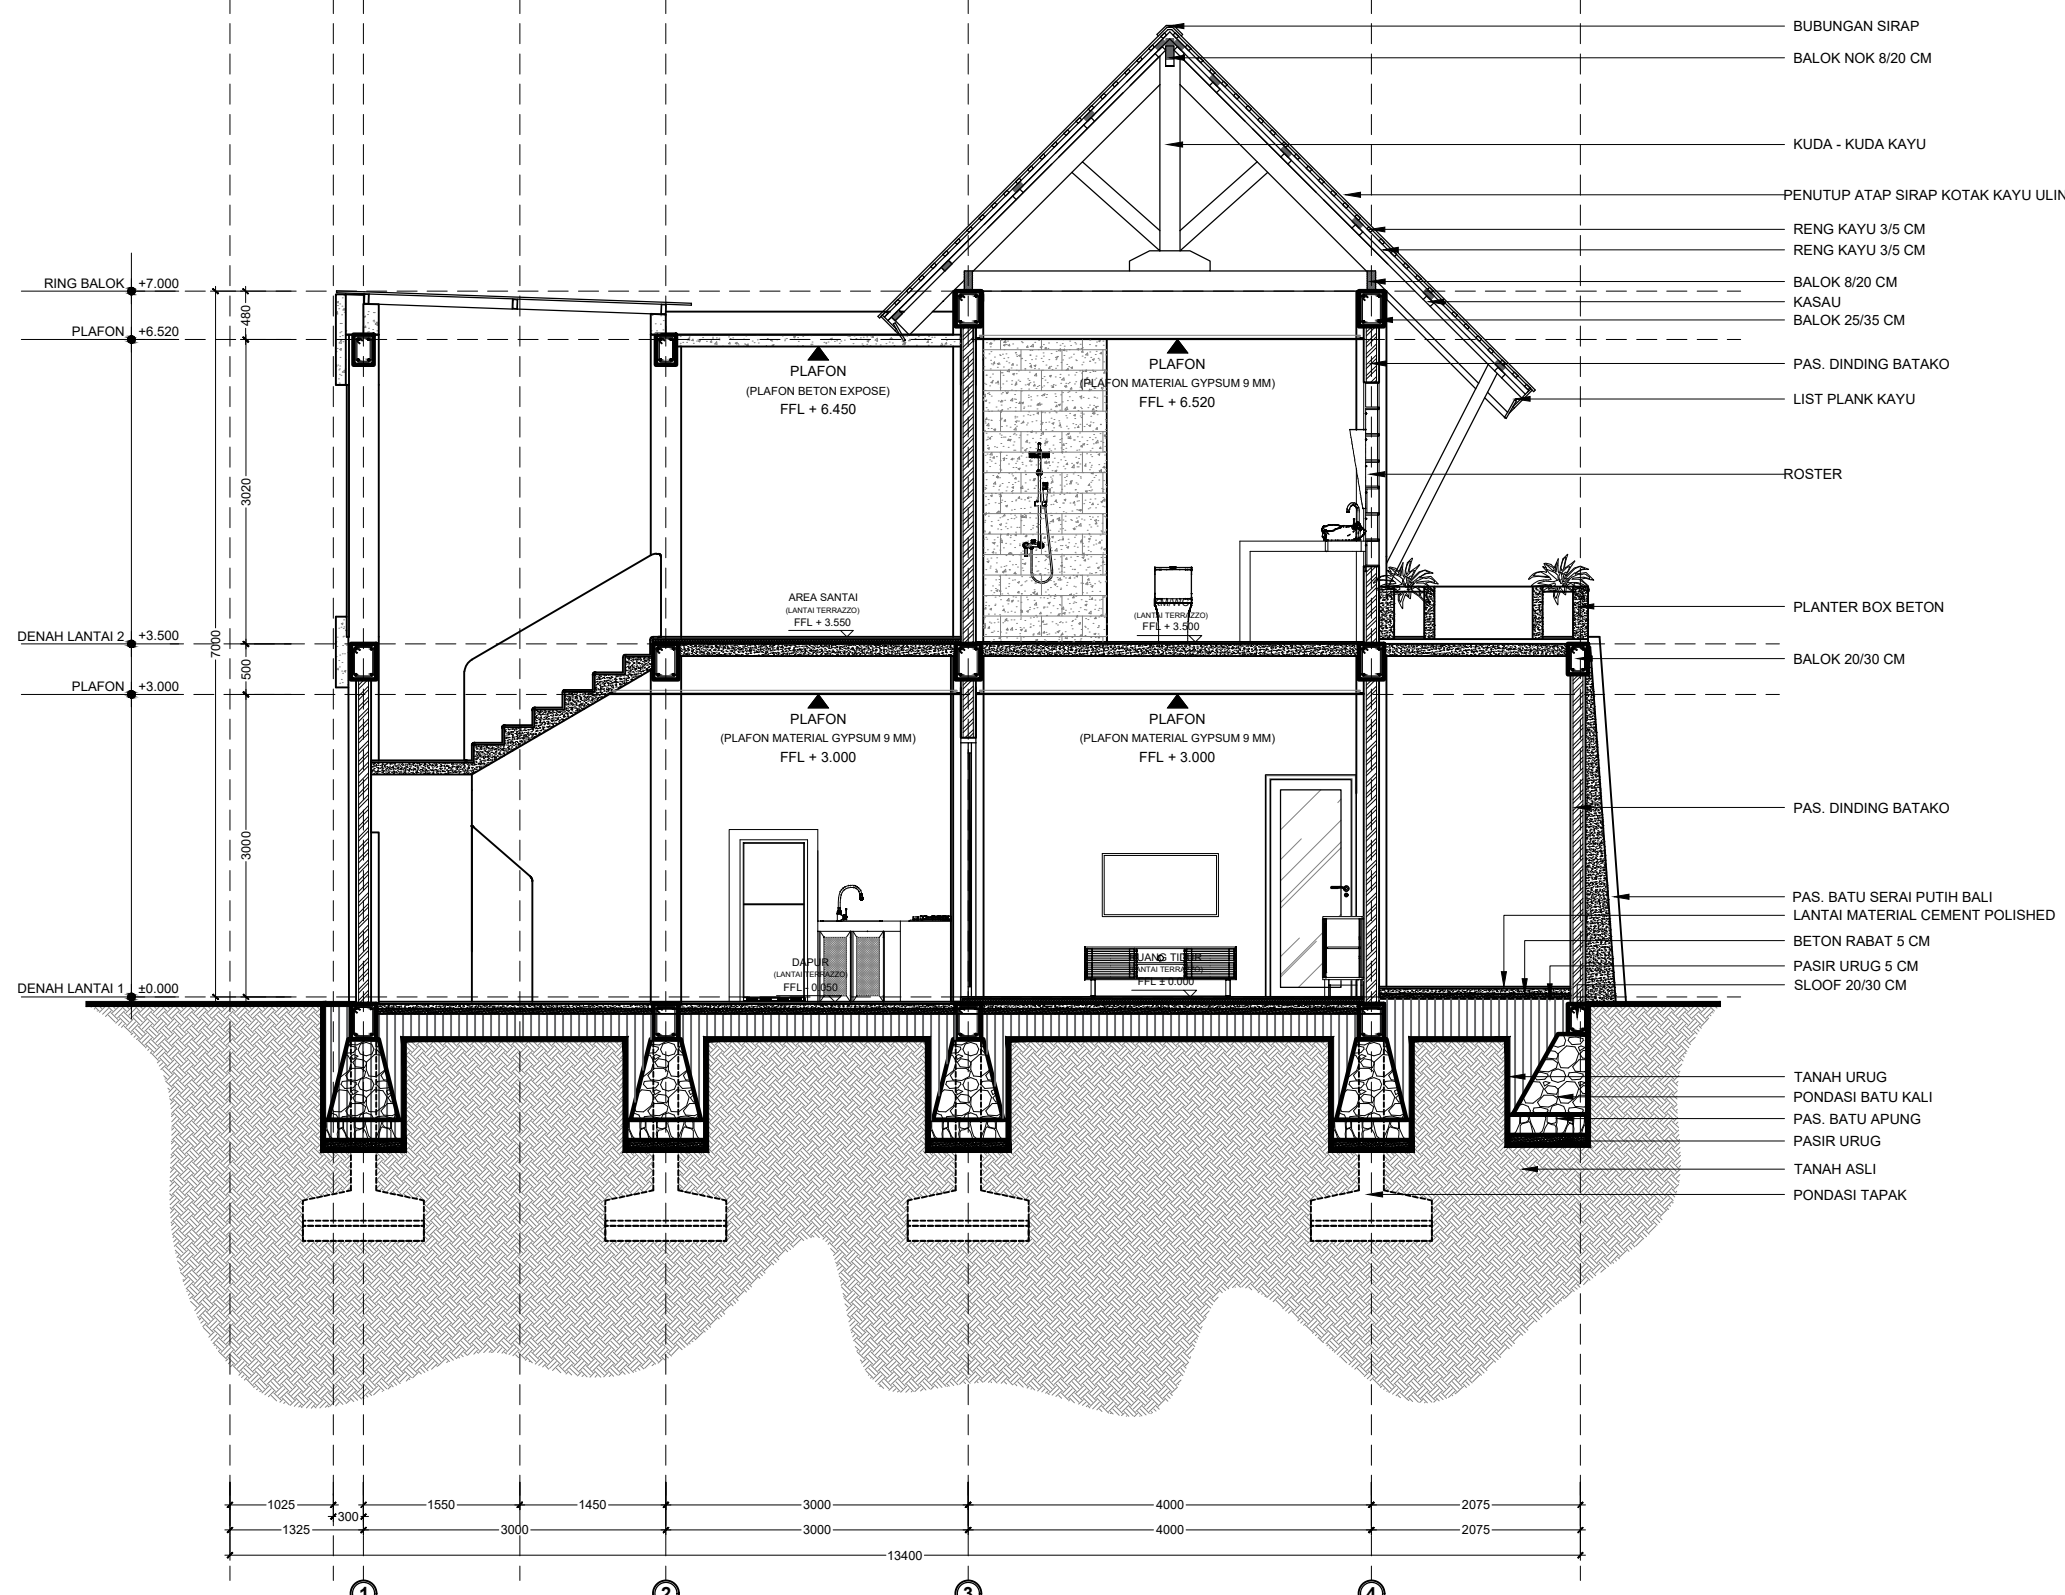

POTONGAN A - A BANGUNAN C (VILLA)
SKALA 1 : 75

PROYEK / PEKERJAAN		
VILLA DAN RESTORAN		
LOKASI : JL. MUNDUK BATU BELAH		
DESA / KELURAHAN : PERERENAN		
KECAMATAN : MENGWI		
KABUPATEN : BADUNG		
NAMA GAMBAR	SKALA (A3)	
POTONGAN A - A BANGUNAN C (VILLA)	1 : 75	
PENANGGUNG JAWAB		
CV. OSA KARYA MANDIRI NO. SBU : 280722001980900030001		
 Ir. I Gede Arya Atmaja, ST. DIREKTUR		
ARSITEK PENGKAJI	 Ir. I Gede Arya Atmaja, ST. 2.51.03002005	
STRUKTUR PENGKAJI		
MEP PENGKAJI		
PEMILIK		
PERNYATAAN		
KAMI SEBAGAI PENANGGUNG JAWAB :		
1. BERTANGGUNG JAWAB PENUH TERHADAP BANGUNAN YANG TELAH BERDIRI BAIK MENYANGKUT KEKUATAN KONSTRUKSI, KEKOKOAHAN & KUALITAS STRUKTUR BANGUNAN SERTA KESELAMATAN UMUM DI LINGKUNGAN SEKITARNYA DARI KEGAGALAN KONSTRUKSI 2. BERTANGGUNG JAWAB PENUH TERHADAP SEGALA DAMPAK YANG TIMBUL AKIBAT BERDIRINYA BANGUNAN TERSEBUT 3. MENYATAKAN BAHWA GAMBAR SESUAI DENGAN PERATURAN YANG BERLAKU		
KODE.GBR	NO.GBR	JML.LBR
ARS		

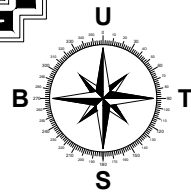

PROYEK / PEKERJAAN

VILLA DAN RESTORAN

LOKASI : JL. MUNDUK BATU BELAH

DESA / ~~KELURAHAN~~ : PERERENAN

KECAMATAN : MENGWI

KABUPATEN : BADUNG

NAMA GAMBAR SKALA (A3)

POTONGAN B - B
BANGUNAN C (VILLA) 1 : 75

PENANGGUNG JAWAB

CV. OSA KARYA MANDIRI
NO. SBU : 280722001980900030001



Ir. I Gede Arya Atmaja, ST.
DIREKTUR

ARSITEK
PENGKAJI

Ir. I Gede Arya Atmaja, ST.
2.51.03022005

STRUKTUR
PENGKAJI

MEP
PENGKAJI


PEMILIK

PERNYATAAN

- KAMI SEBAGAI PENANGGUNG JAWAB :
- BERTANGGUNG JAWAB PENUH TERHADAP BANGUNAN YANG TELAH BERDIRI BAIK MENYANGKUT KEKUATAN KONSTRUKSI, KEKOKOHAN & KUALITAS STRUKTUR BANGUNAN SERTA KESELAMATAN UMUM DI LINGKUNGAN SEKITARNYA DARI KEGAGALAN KONSTRUKSI
 - BERTANGGUNG JAWAB PENUH TERHADAP SEGALA DAMPAK YANG TIMBUL AKIBAT BERDIRINYA BANGUNAN TERSEBUT
 - MENYATAKAN BAHWA GAMBAR SESUAI DENGAN PERATURAN YANG BERLAKU

KODE.GBR NO.GBR JML.LBR

ARS

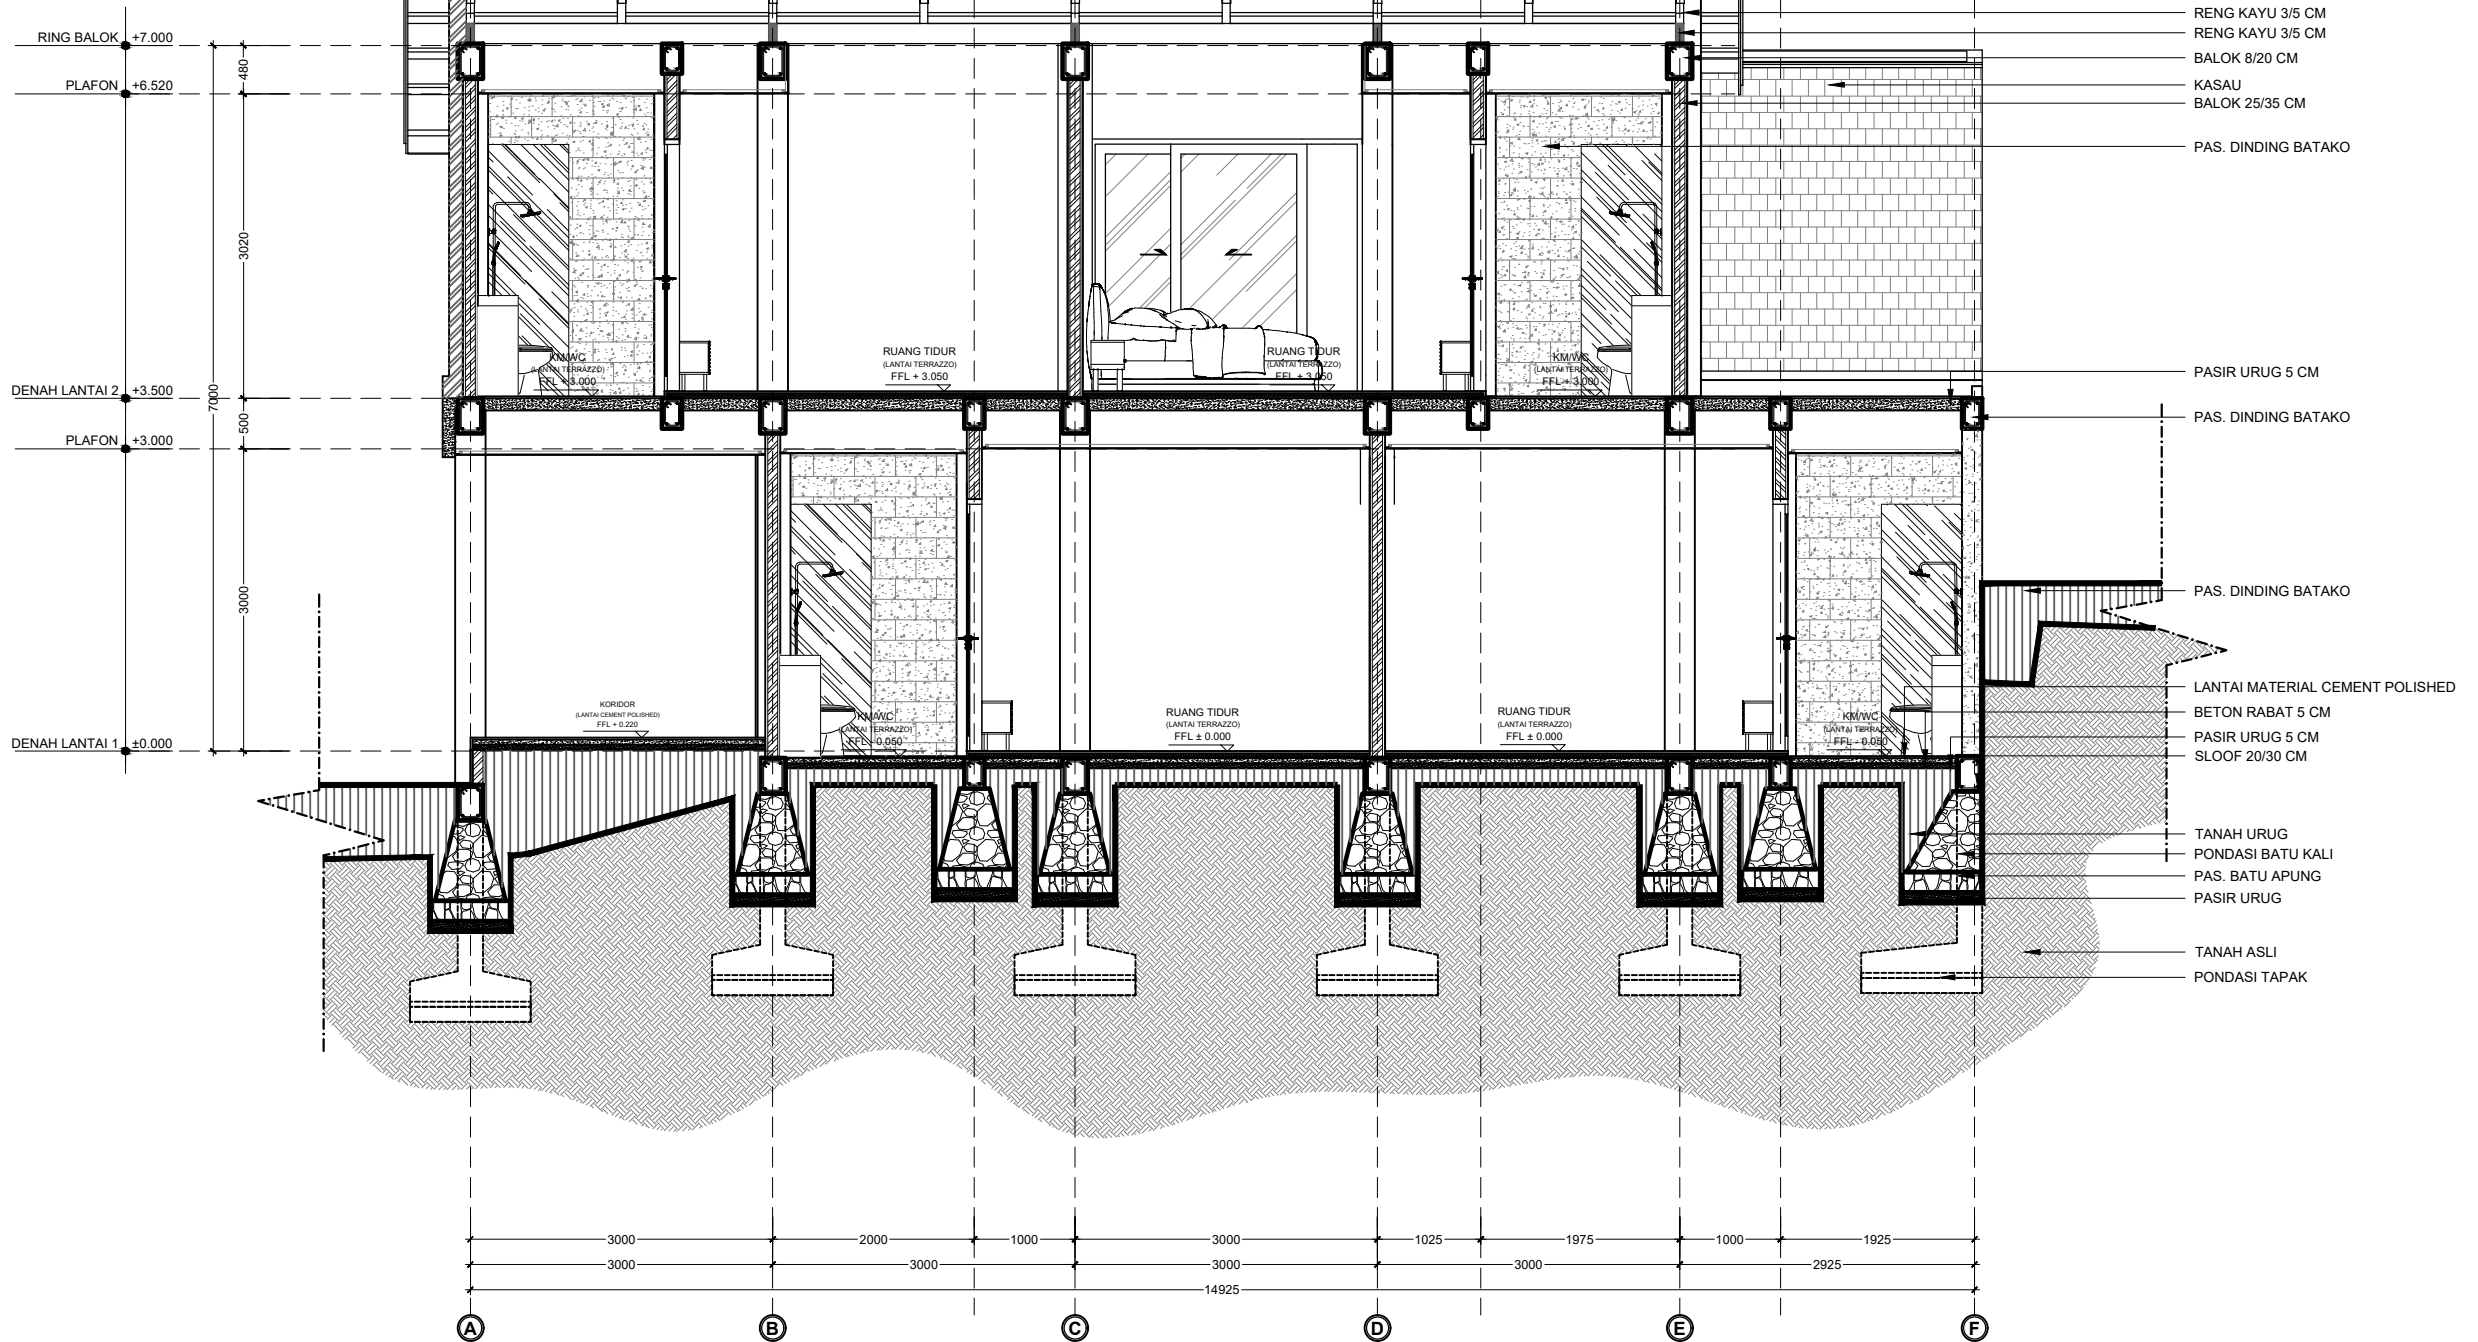

DENAH LANTAI 2 BANGUNAN B (VILA)

SKALA 1 : 75